
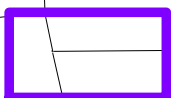


OBSZAR OPRACOWANIA ZMIANY MIEJSCOWEGO PLANU
ZAGOSPODAROWANIA PRZESTRZENNEGO
OSIEDLA GUTKOWO W OLSZTYNIE
W REJONIE TERENU OZNACZONEGO SYMBOLEM U17

SKALA 1 :2000

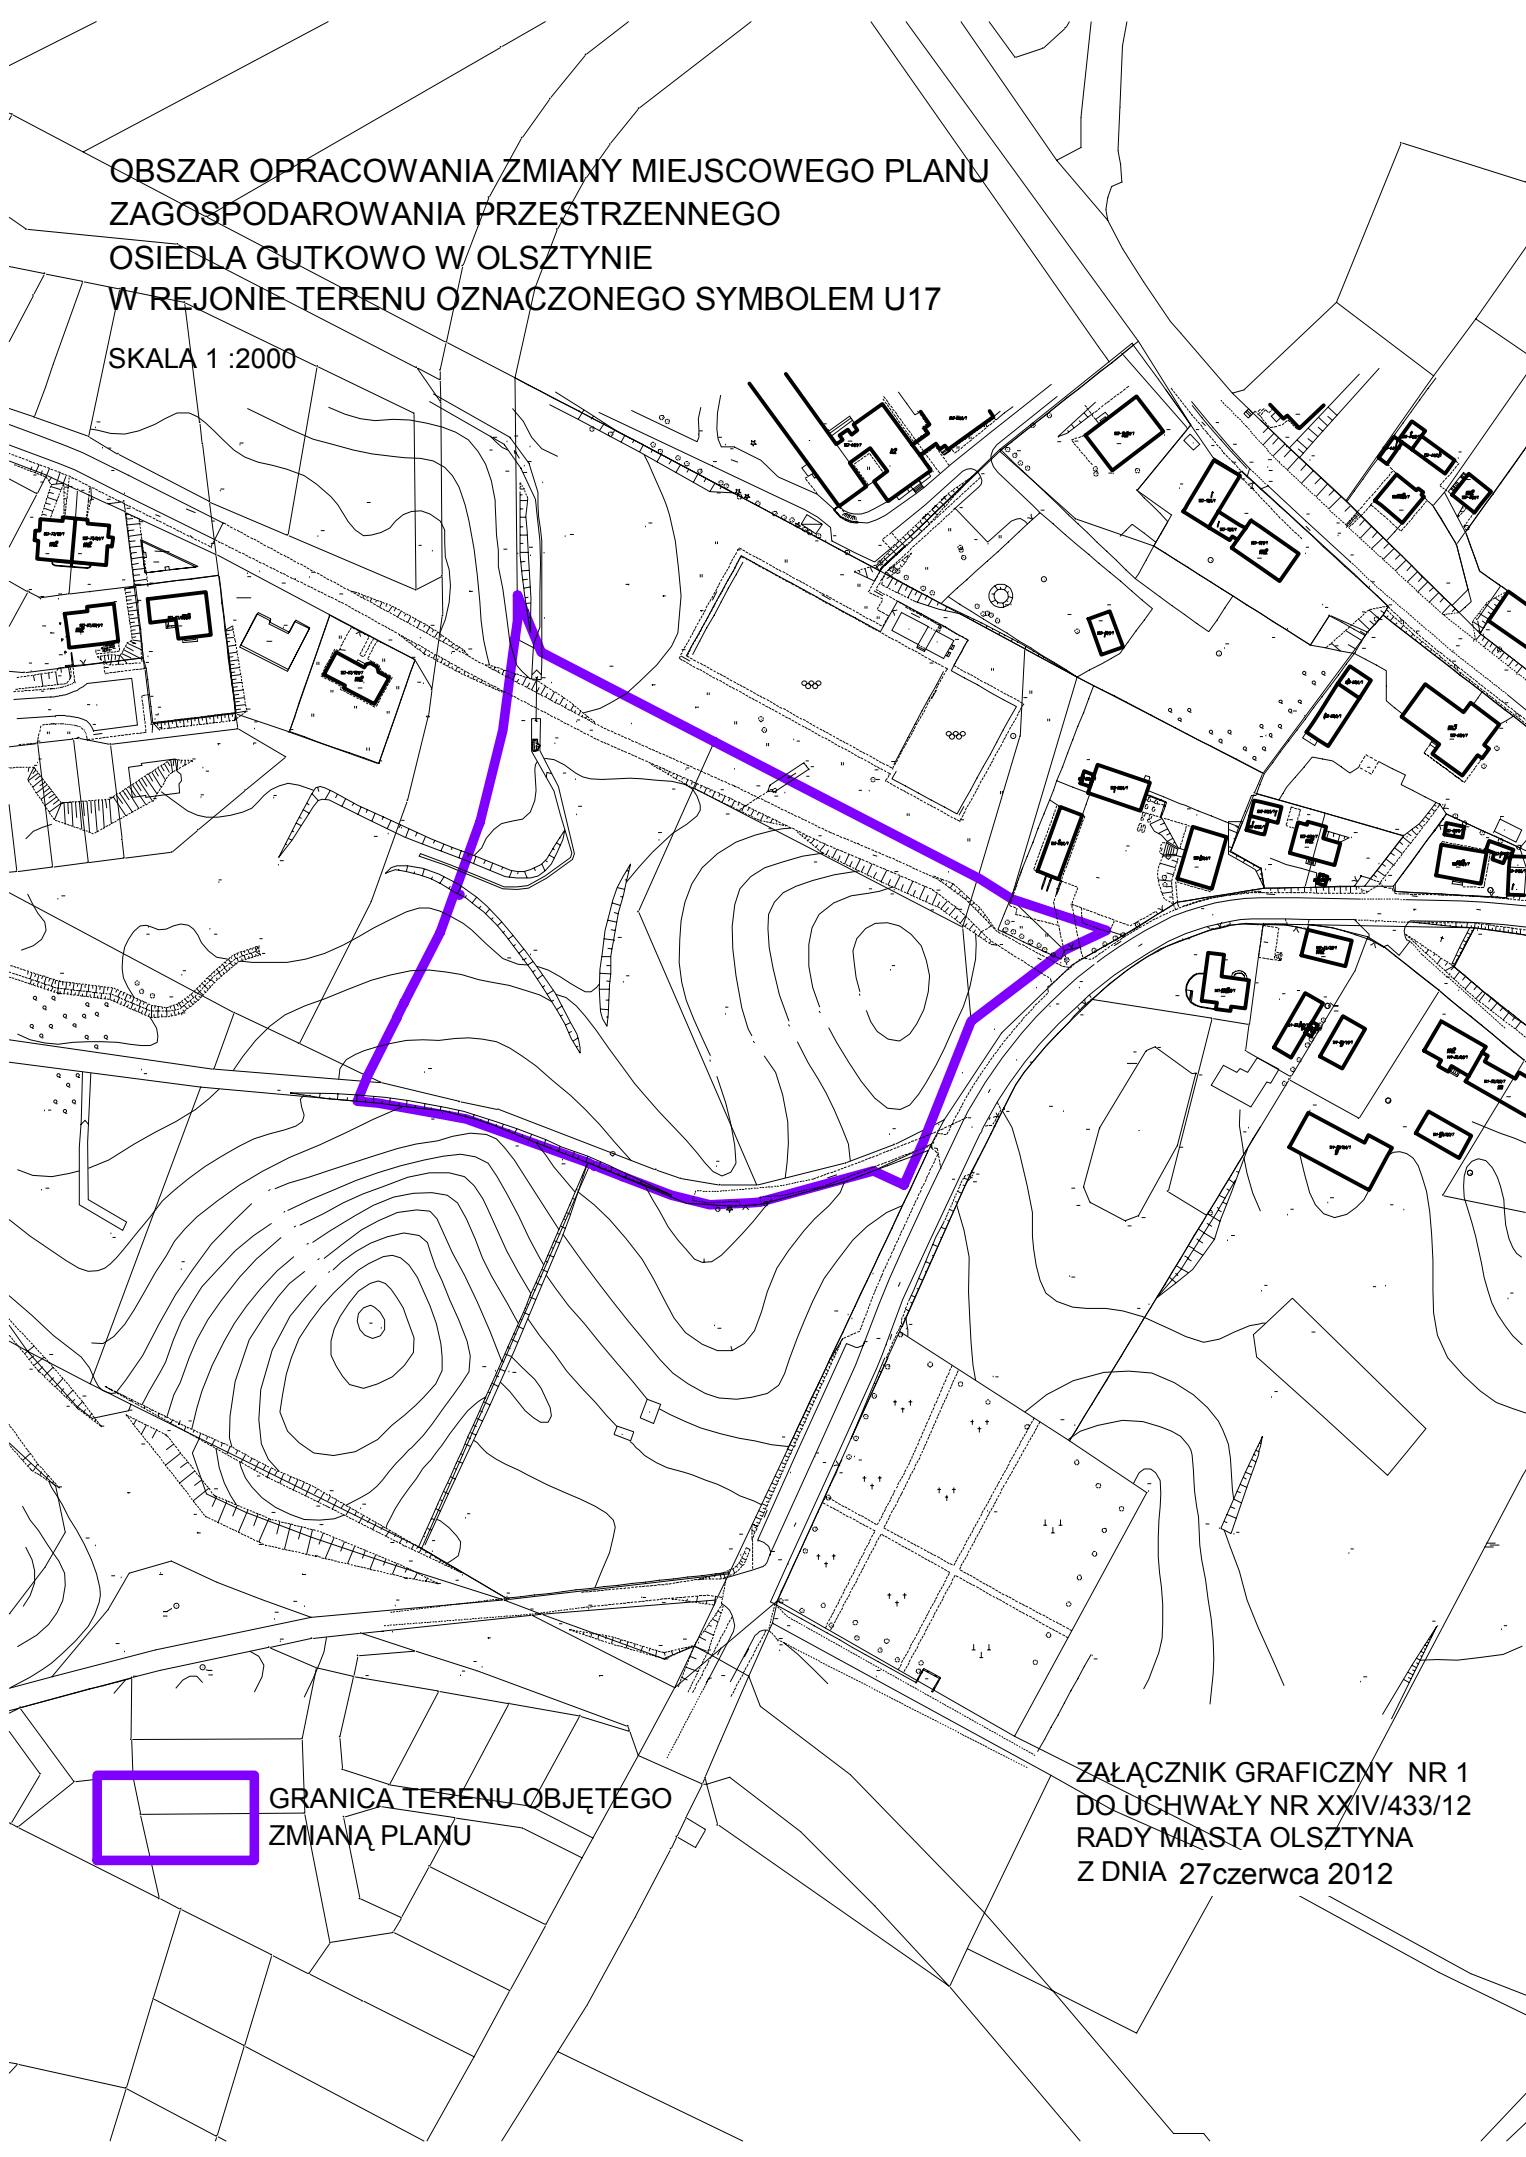

GRANICA TERENU OBJĘTEGO
ZMIANĄ PLANU

ZAŁĄCZNIK GRAFICZNY NR 1
DO UCHWAŁY NR XXIV/433/12
RADY MIASTA OLSZTYNA
Z DNIA 27czerwca 2012