


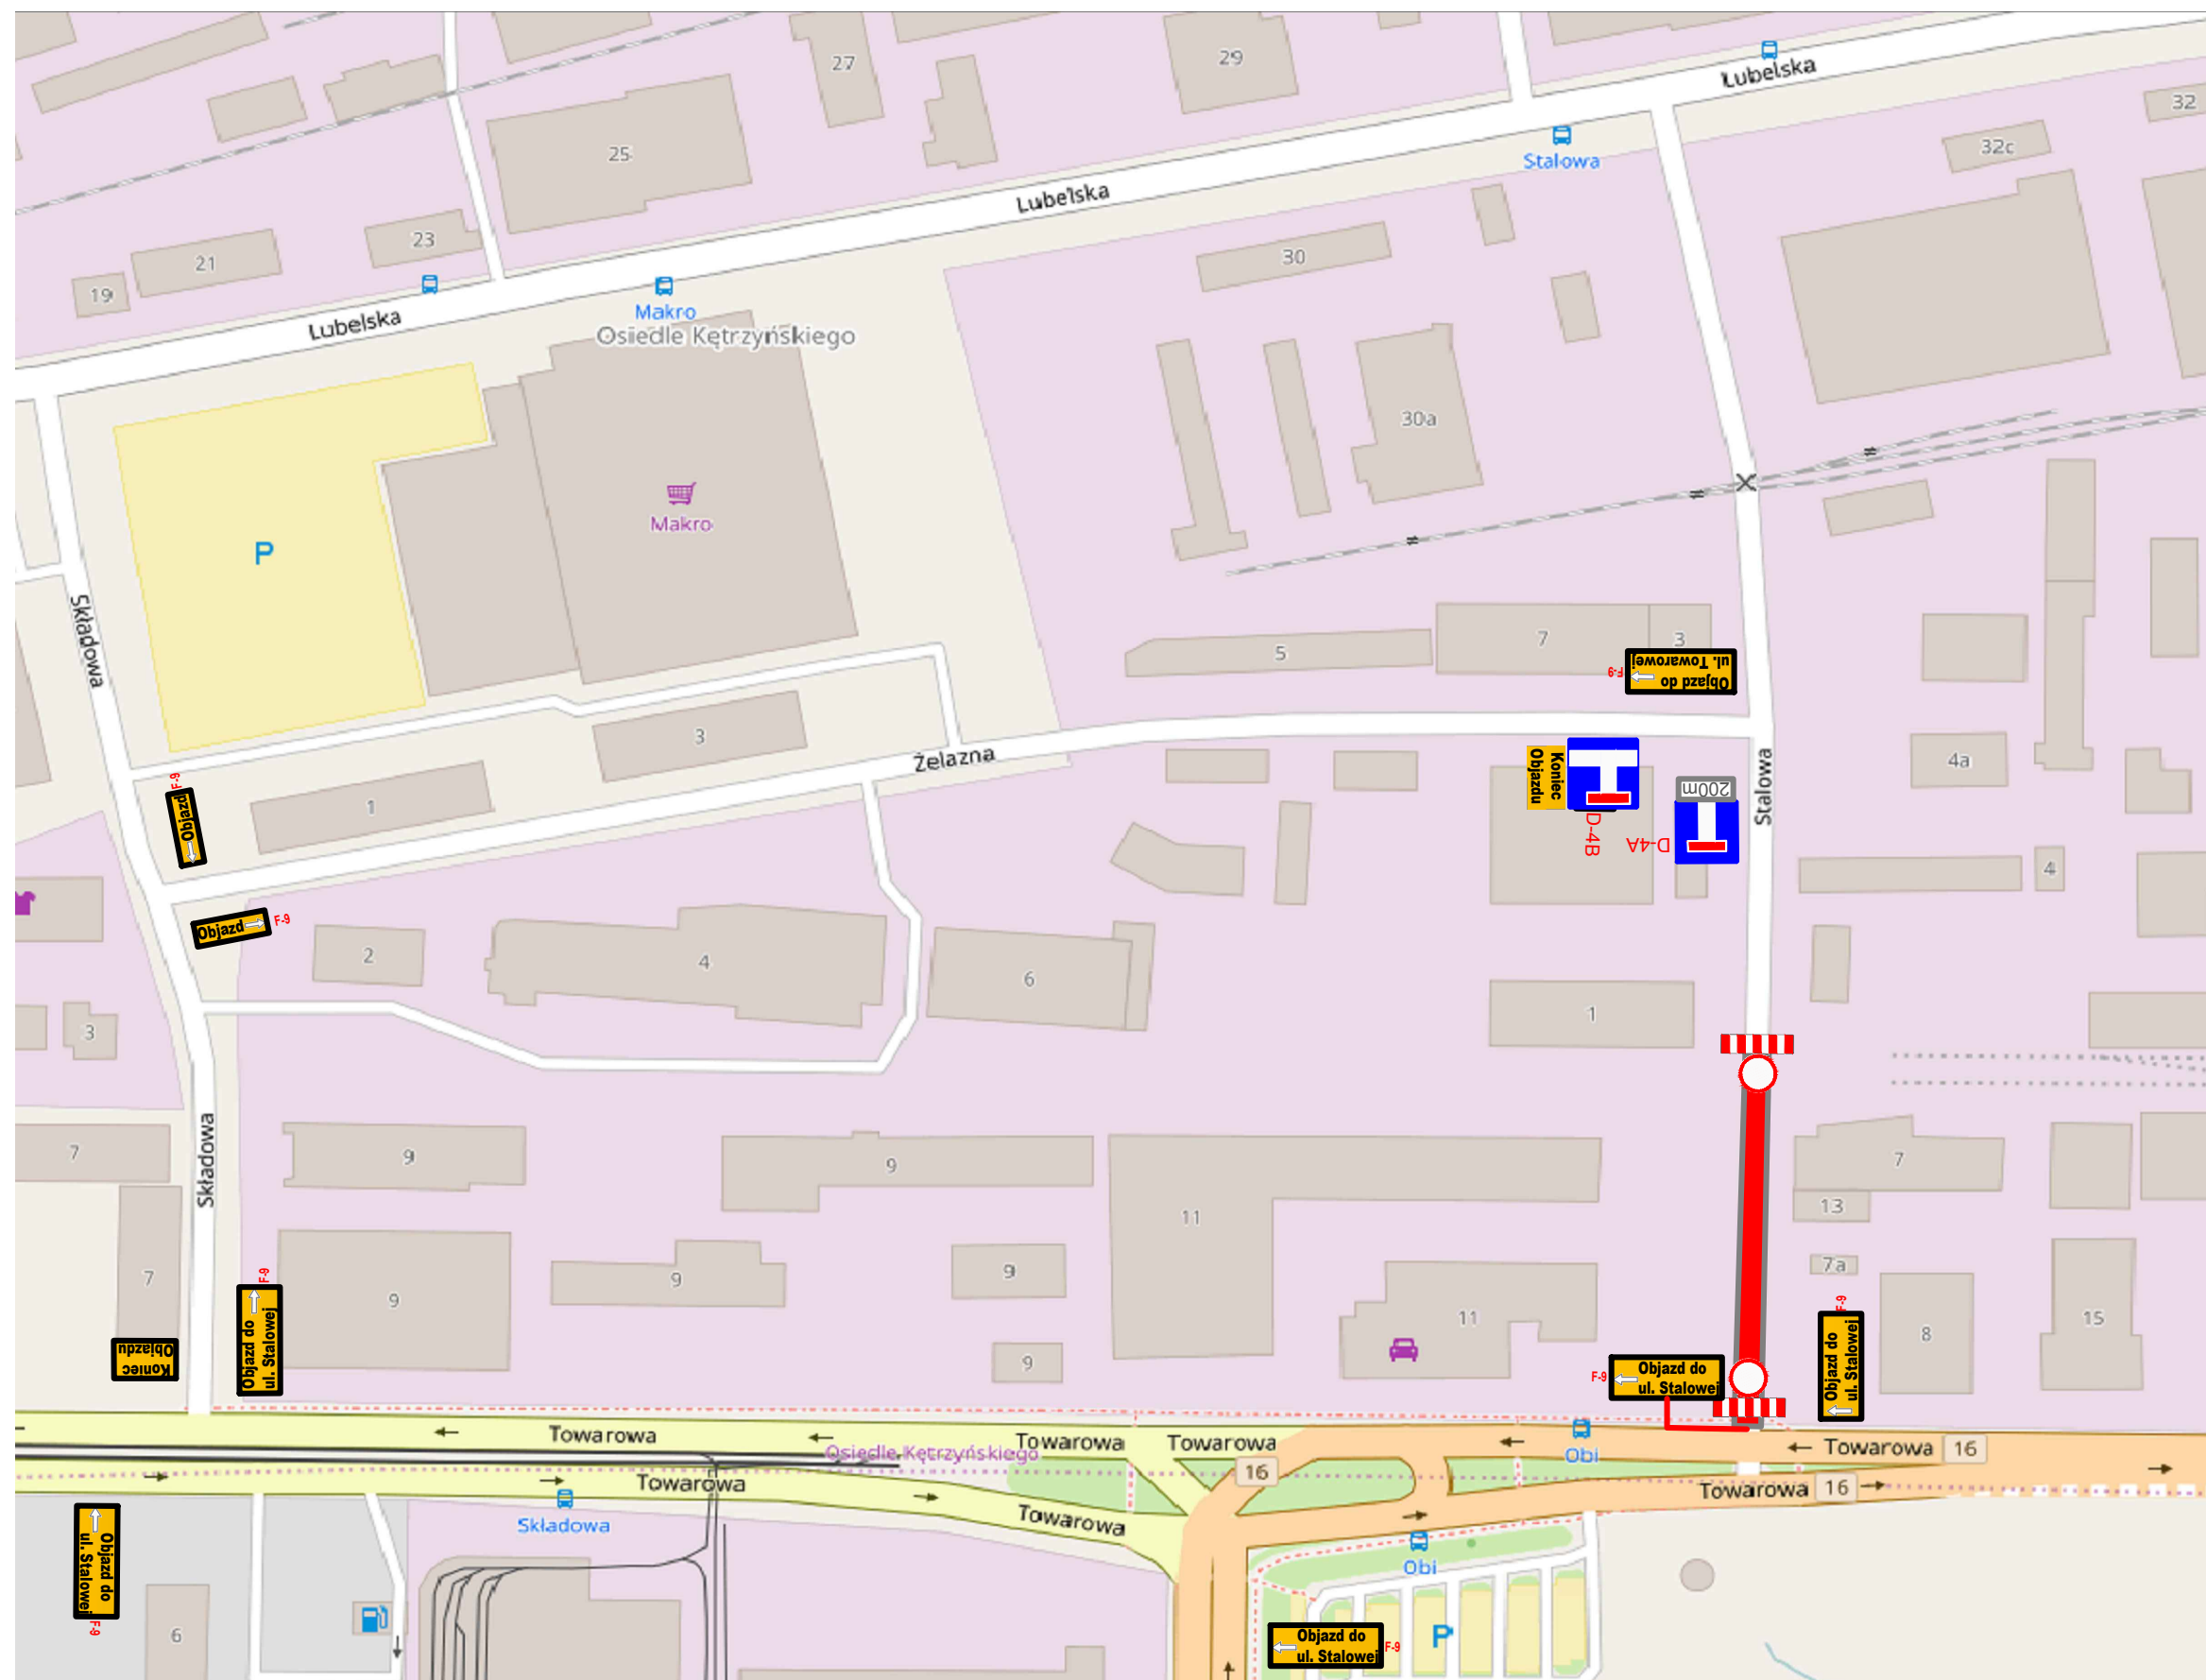

BUDIMEX S.A.			
OBJEKT	Budowa ul. Towarowej od skrzyżowania ul. Towarowej z ul. Leonharda do projektowanej obwodnicy Olsztyna	Data:	styczeń 2019
TYTUŁ OPERACJONALNY	Czasowa organizacja ruchu - zmiana organizacji ruchu na DO 1 na Zadaniu II	Strona:	4
Dawid Długiecki			