


LEGENDA:				
Oznakowanie pionowe:				
Istniejące:	Projektowane:	Do usunięcia:	Do zastosowania:	Do przeniesienia:
Oznakowanie poziome:				
Istniejące:	Projektowane:	Do usunięcia:	Urządzenia BRD:	
			Obszar robót:	

Ul. Wańkowicza

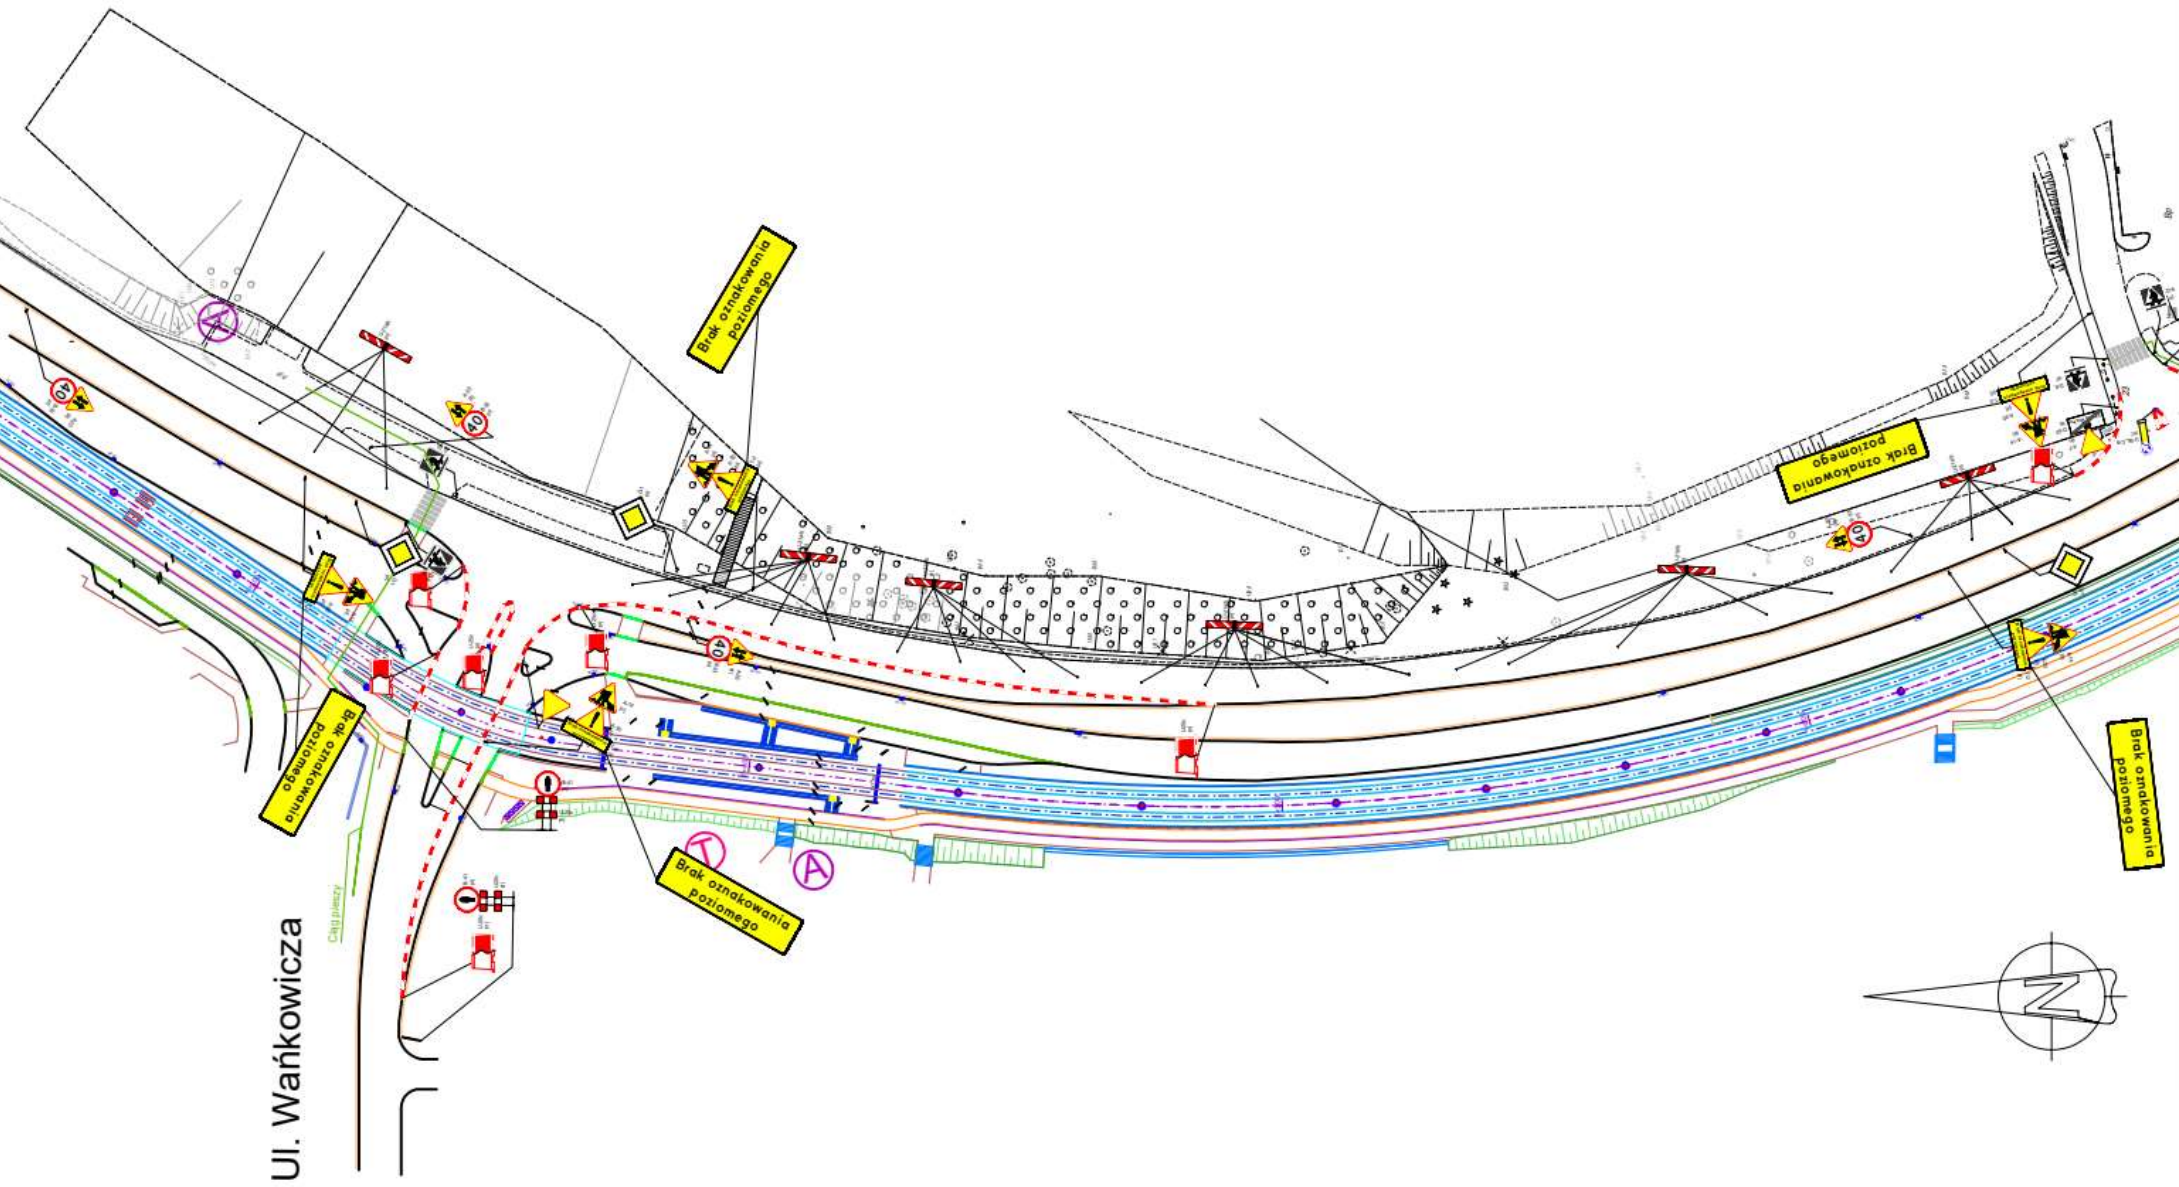

Brak oznakowania poziomego

Brak oznakowania poziomego

Brak oznakowania poziomego

Brak oznakowania poziomego

Brak oznakowania poziomego