


Plansza 1/8


Typ ulicy: Aleja

Ulica w centrum miasta stanowi ważny ciąg komunikacji pieszej, łączący tereny zielone i ośrodki kultury, po wschodniej stronie śródmieścia, z pobliskim deptakiem i miejskim placem - przestrzeniami, o dużym udziale zieleni. Tym samym aleja stanowi zielony łącznik, dla którego na dwóch przecznicach przewidziano formę alei spacerowej po środku ulicy. Nawierzchnię jezdni stanowiąc ma bruk zachowany pod warstwą ścieralną obecnej ulicy, chodniki wykonane będą z równych płyt kamiennych lub betonowych. Dodatkową atrakcją są, znajdujące się na początku i końcu, każdej przecznicy elementy małej architektury i wyposażenia ulicy, takie jak poidełka, mapy miasta, infokioski.

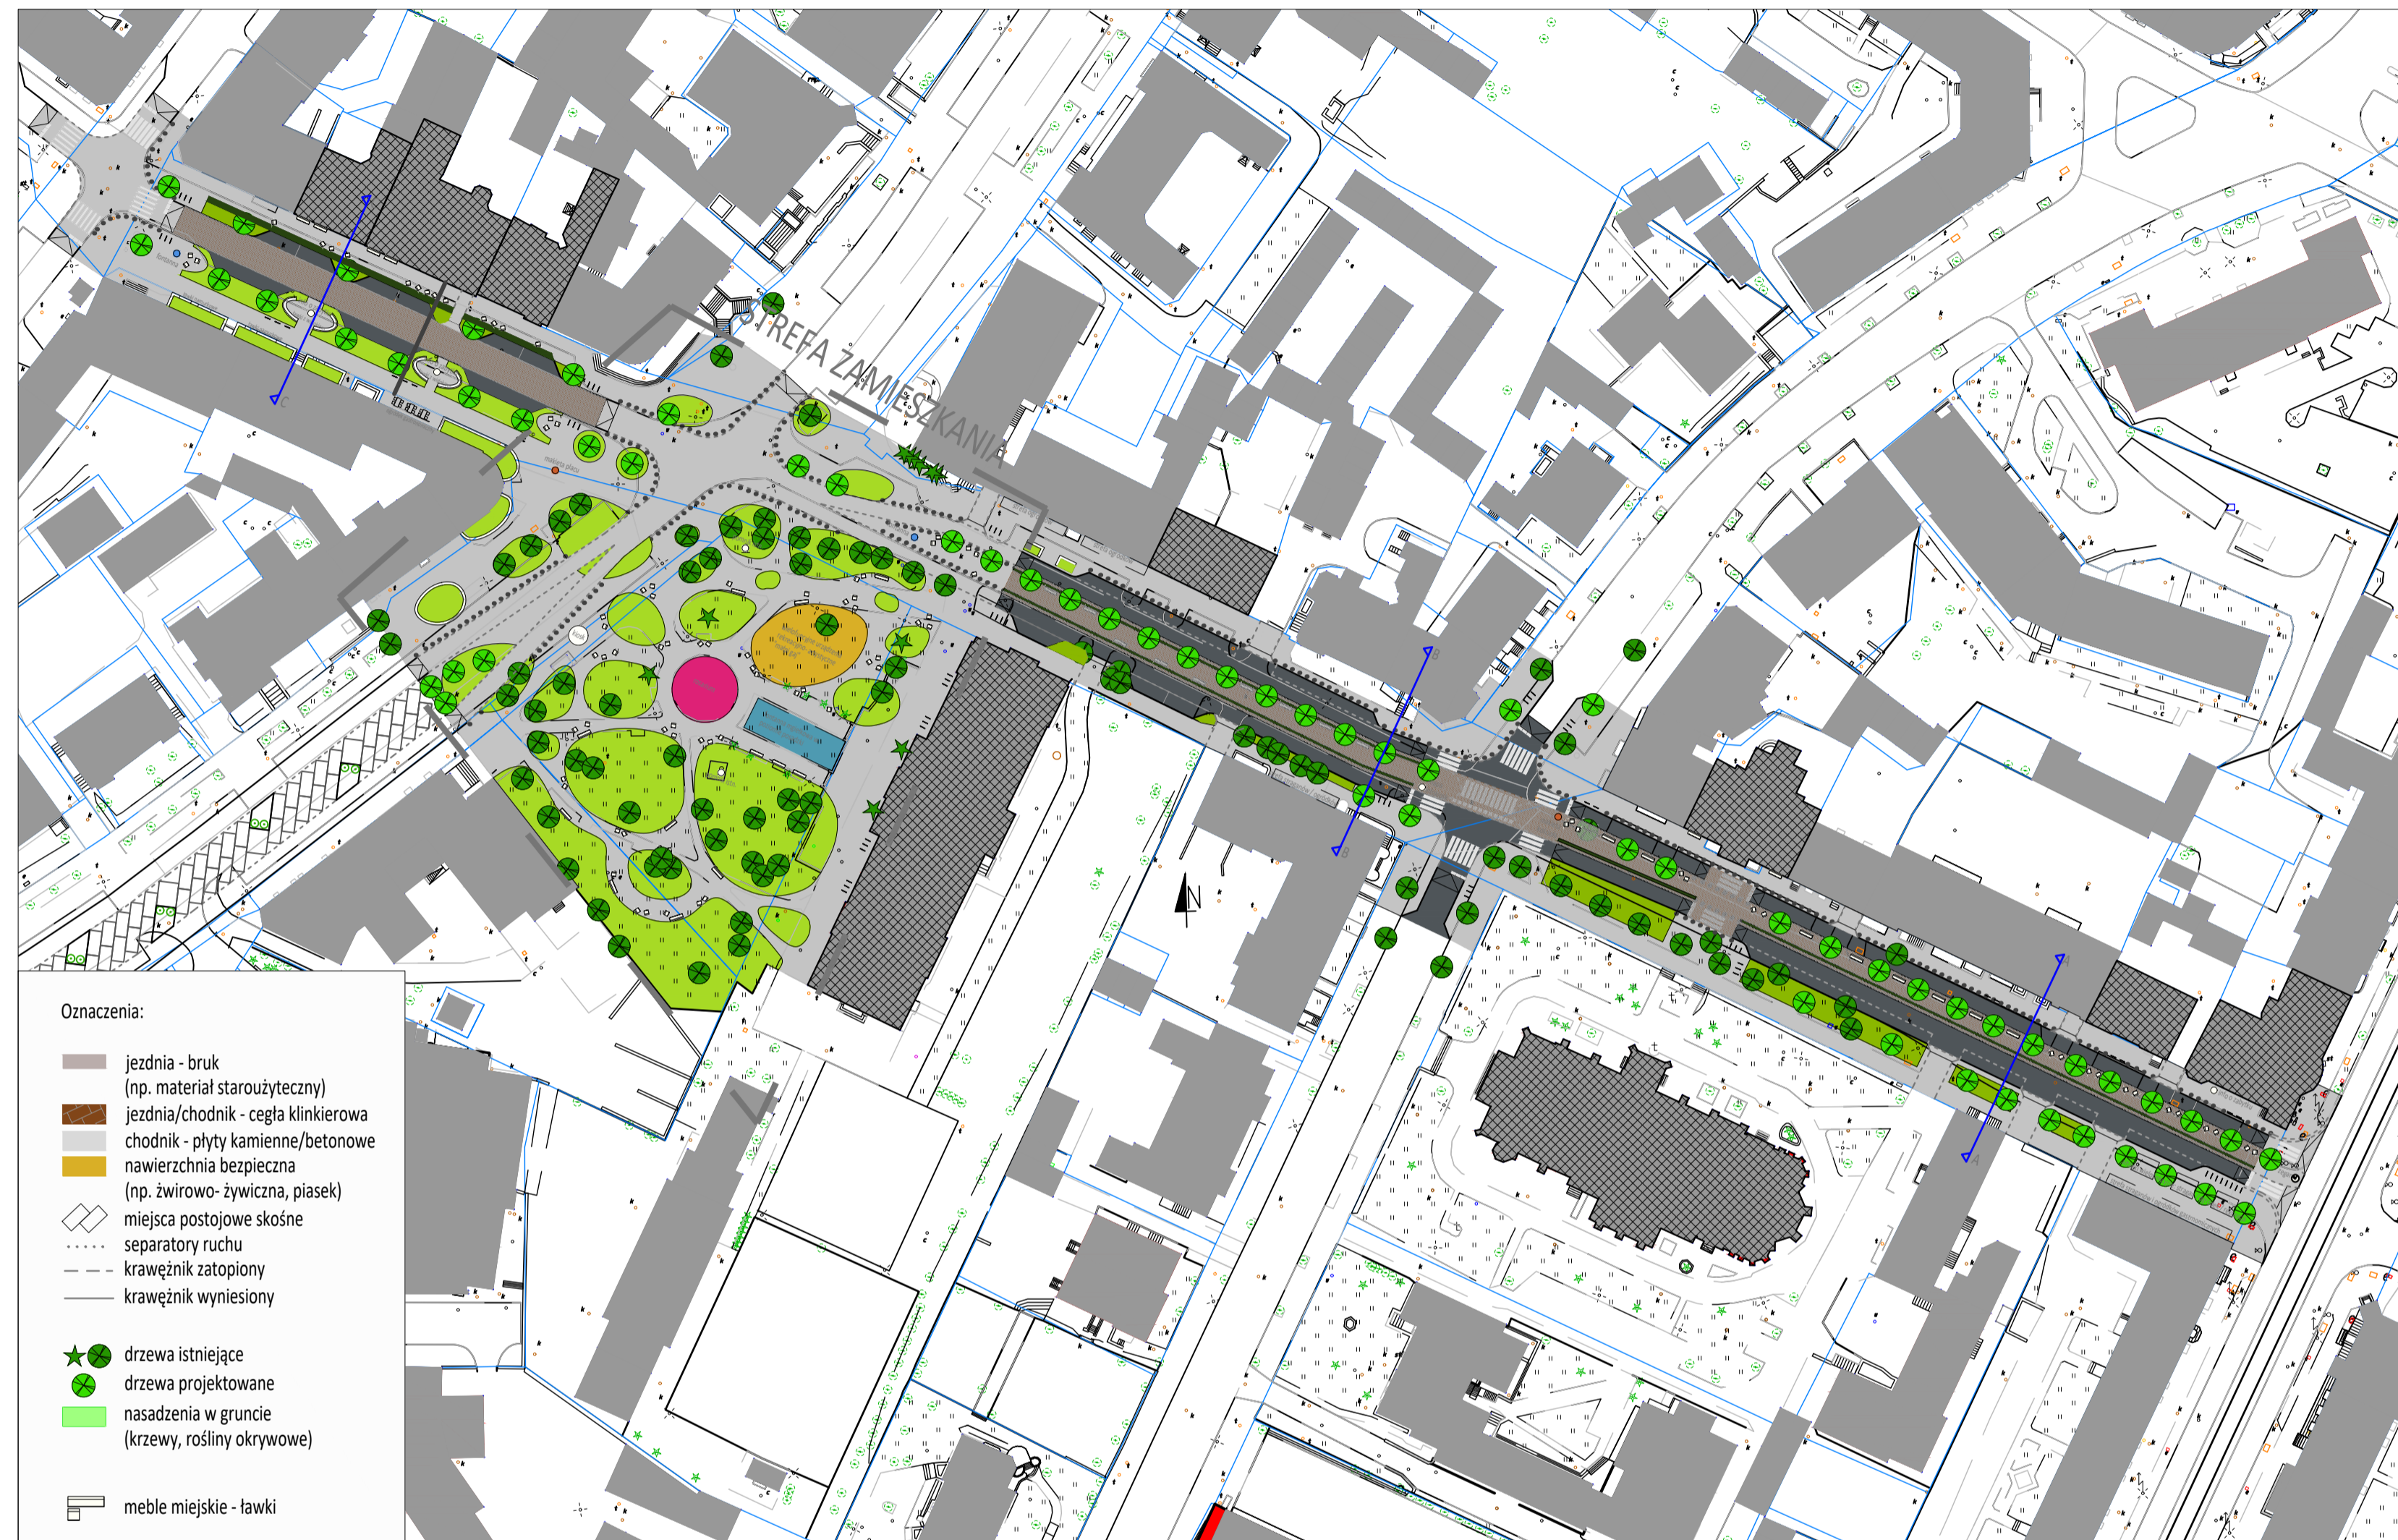


Plan sytuacyjny w skali 1:1000


Przekrój A-A

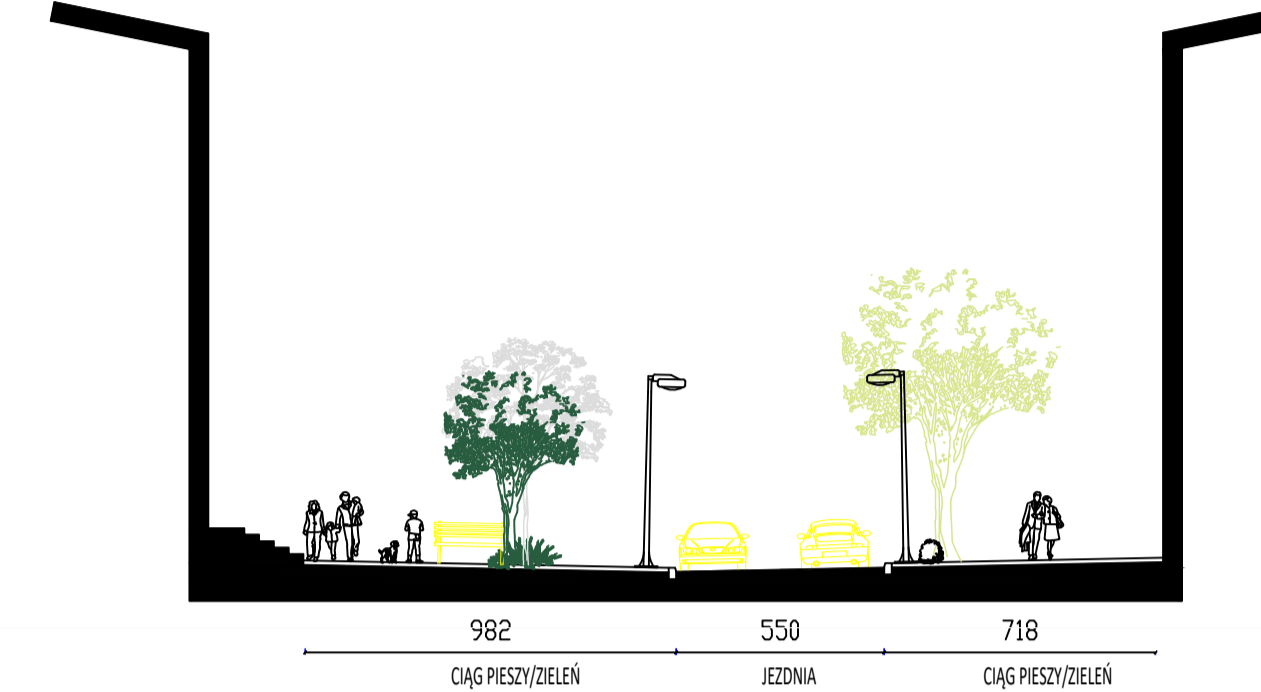

Przekrój B-B

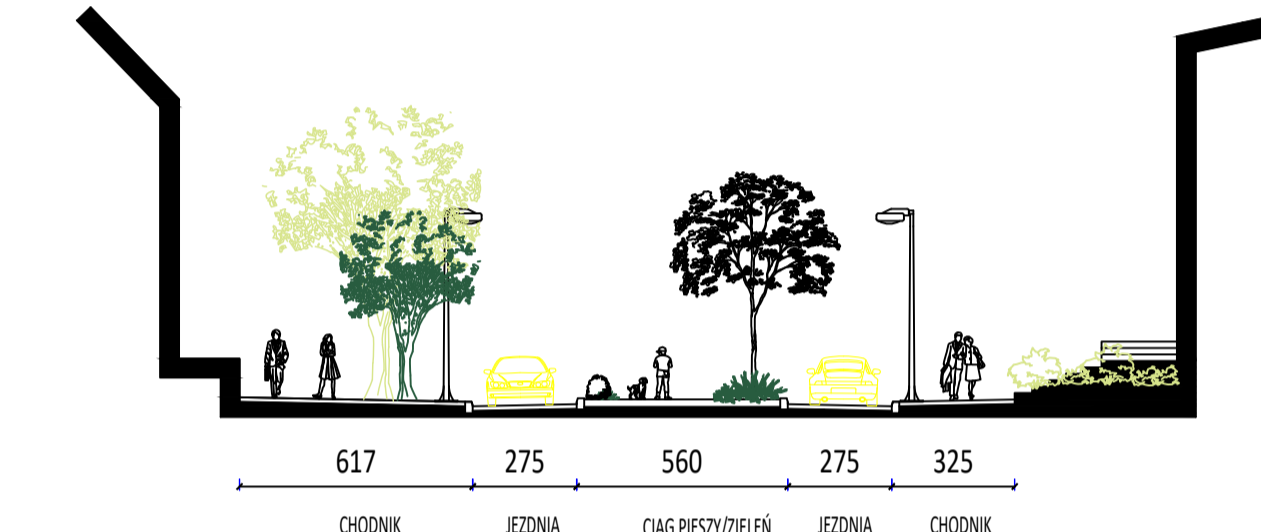


Przekrój C-C

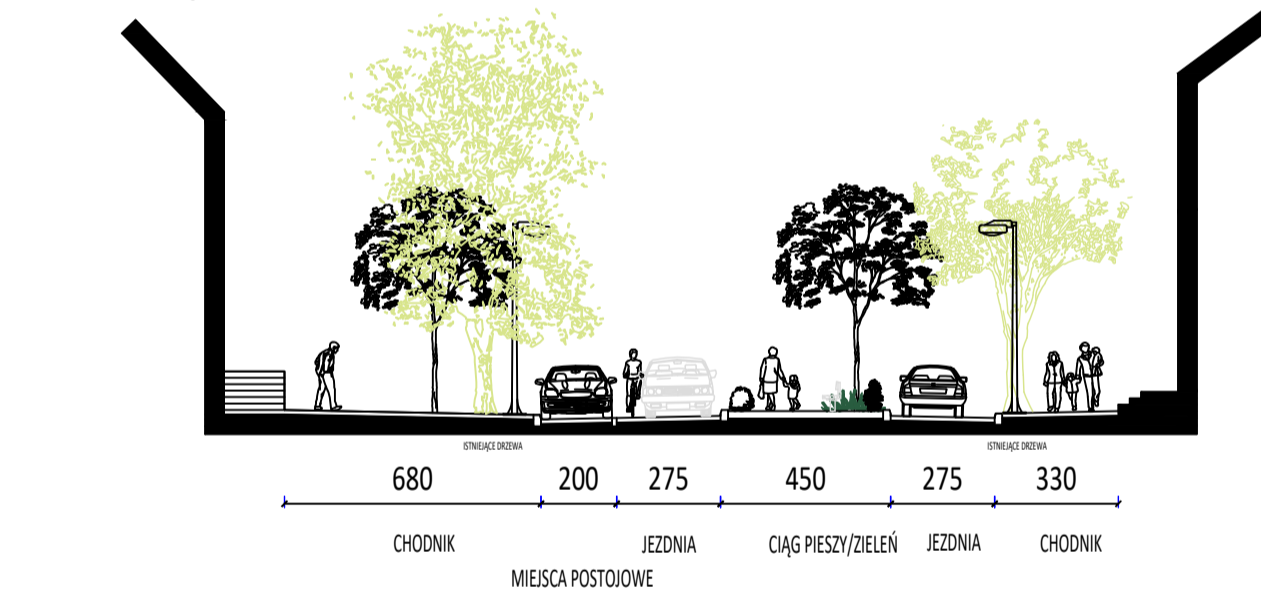

Przekroje w skali 1:200

Zdjęcia referencyjne

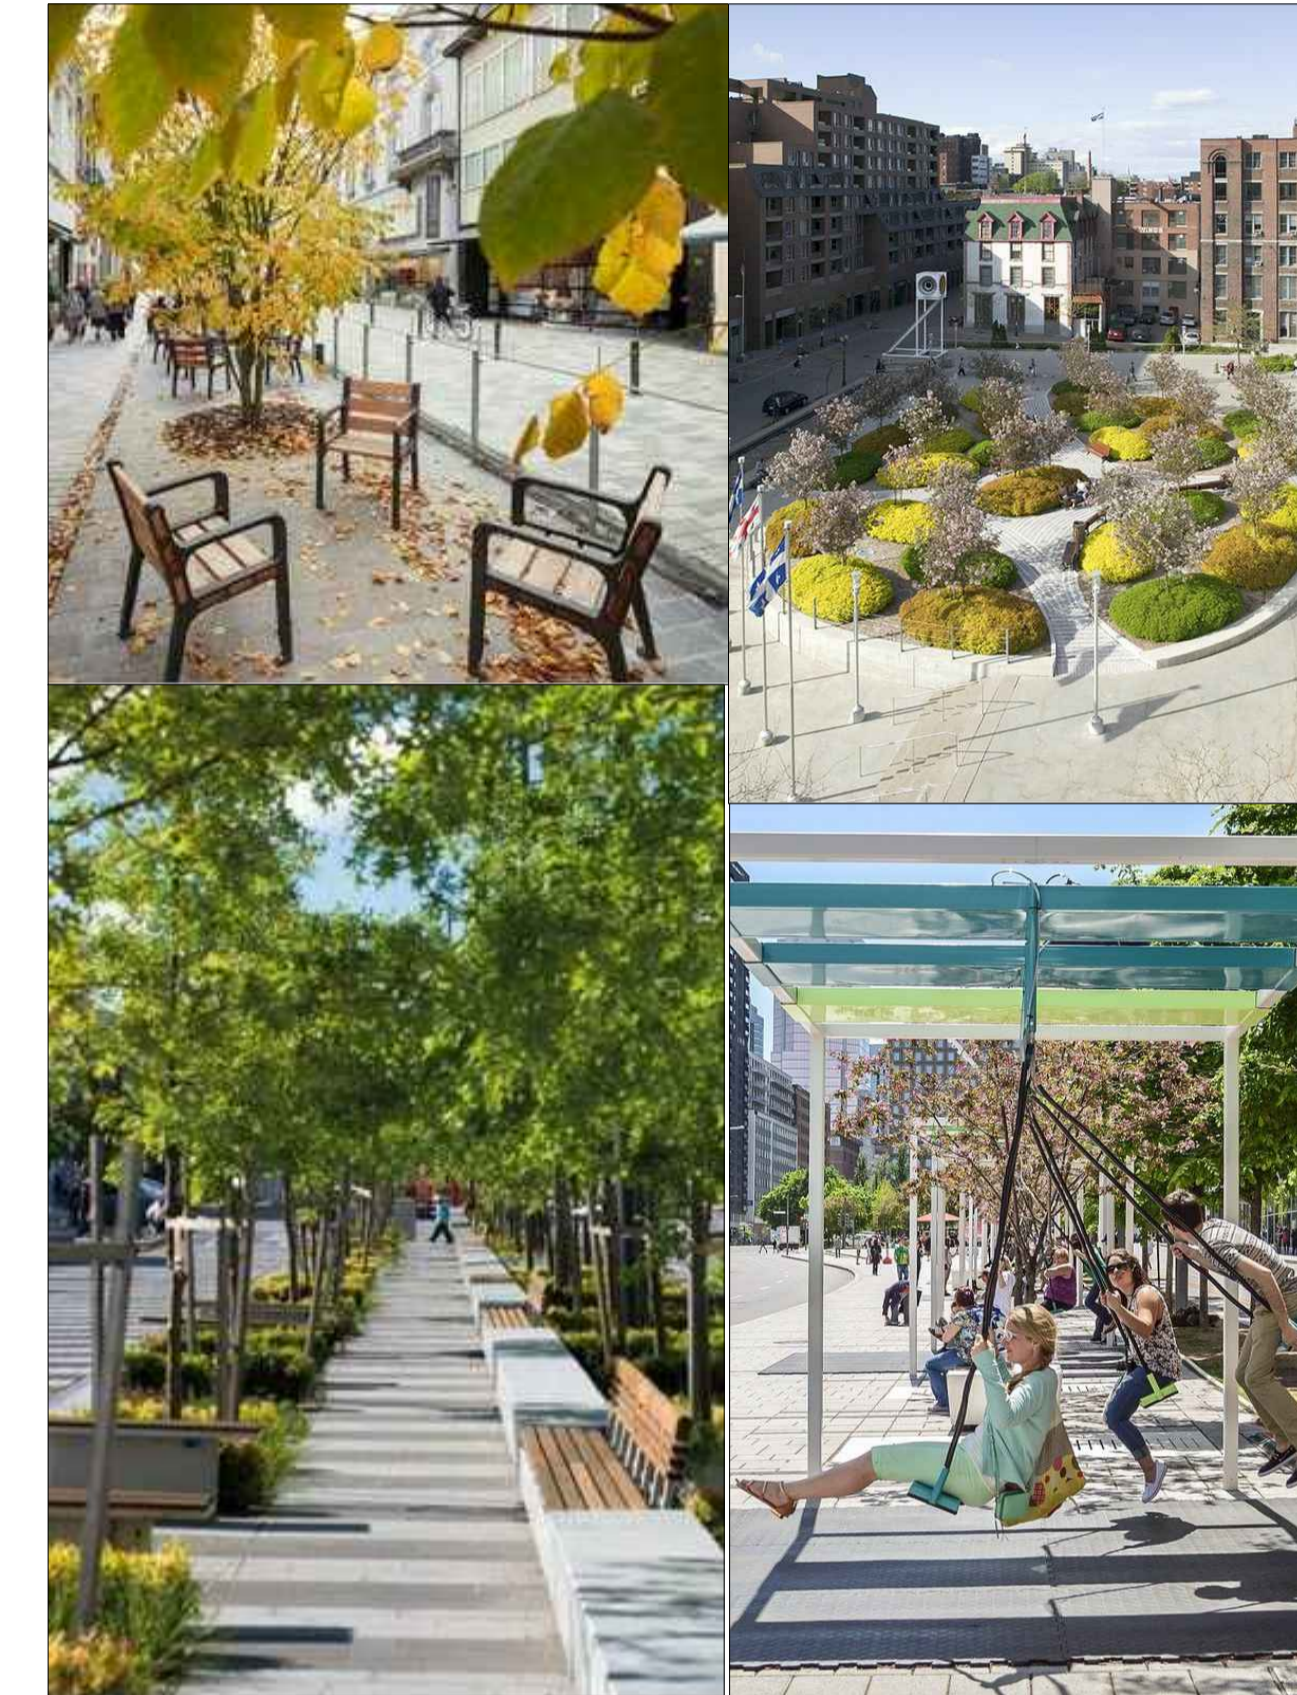

Kosztorys wskaźnikowy

Nazwa	Jednostka	Ilość	Koszt jednostkowy [zł]	Koszt całkowity [zł]
drzewa projektowane	[szt.]	63	678	42714
śłupki rozgraniczające	[szt.]	503	145	72935
latarnie uliczne	[szt.]	15	2500	37500
kosze na śmieci	[szt.]	20	380	7600
ławki podłużne	[szt.]	35	630	22050
ławki krótkie	[szt.]	95	550	52250
ławki okrężne	[szt.]	4	1200	4800
ławki narożne	[szt.]	2	750	1500
ławki namurkowe	[m]	44,02	210	9244,2
murek	[m]	132,06	680	89800,8
stojak na rowery	[szt.]	72	250	18000
krawężnik	[m]	1587	45	71415
płyty chodnikowe	[m ²]	7965	68	541620
płyty jezdne	[m ²]	1406	97	136382
jezdnie (cegła/klinkier)	[m ²]	1641	195	319995
jezdnie (bruk)	[m ²]	1382	180	248760
nawierzchnia bezpieczna	[m ²]	248	130	32240
parking	[m ²]	525	195	102375
żywołot	[mb]	360	43	15480
krzewy	[m ²]	3443	264	908952
rośliny okrywowe	[m ²]	523	72	37656
altana	[szt.]	3	1300	3900
zegar	[szt.]	1	5000	5000
tablica informacyjna	[szt.]	4	500	2000
fontanna punktowa	[szt.]	2	3220	6440
fontanna mgiełkowa	[szt.]	1	4500	4500
rosarium	[szt.]	1	3000	3000
maskieta	[szt.]	2	8000	16000
urządzenie rekreacyjne	[szt.]	1	3000	3000
kiosk	[szt.]	1	18000	18000
infokiosk	[szt.]	1	18000	18000
SUMA				2602515,8
Cena za 100mb				577000



Szkice wizualizacyjne

Zespół autorski:
mgr Hubert Barański
mgr inż. Artur Fojud
mgr inż. arch. Kamil Milkiewicz
mgr inż. arch. Joanna Miecznikowska
inż. Bartłomiej Olczak