

# Typ ulicy: Shared space

Przeistoczenie zastanego placu w przestrzeń współdzieloną rozpoczyna się od uspokojenia transportu kołowego w kierunku północ-południe jezdniami jednokierunkowymi. Powstała w ten sposób strefa stanowi połączenie skweru przy pobliskiej ulicy z miejscem handlu po przeciwnej stronie placu. Duża, otwarta przestrzeń uatrakcyjniona zielenią stanowi sprzyjające miejsce dla spotkań towarzyskich i spontanicznych wydarzeń lokalnych- kolidie ułożone, spiętrzone ławki mogą stać się amfiteatrem, a jego wewnętrzna przestrzeń przeistoczyć się w zielony skwerek zabaw dla dzieci. Możliwość wjazdu pojazdów do wnętrza pozwala na obsługę imprez food truckowych w idealnym do tego miejscu- pomiędzy zielenią, pasażem handlowym i miejscem zamieszkania z łatwym dostępem komunikacji miejskiej.



Plan sytuacyjny w skali 1:500




Plan sytuacyjny w skali 1:200




Szkice wizualizacyjne

## Kosztorys wskaźnikowy

Nazwa	jednostka	ilość	Koszt jednostkowy [zł]	Koszt całkowity [zł]
drzewa projektowane	[szt.]	26	678	17628
krzewy projektowane	[szt.]	12	475	5700
słupki rozgraniczające	[szt.]	97	250	24250
latarnie uliczne	[szt.]	15	2500	37500
kosze na śmieci	[szt.]	25	380	9500
kosze na odpady zwierzęce	[szt.]	4	245	980
ławki podłużne	[m]	286	520	148720
słupki smart	[szt.]	2	5000	10000
zegar miejski	[szt.]	1	5000	5000
tablice informacyjne	[szt.]	5	500	2500
wiata	[szt.]	2	15000	30000
stojak na rowery	[szt.]	34	180	6120
krawężnik	[m]	696	45	31320
obrzeża donic	[m]	140	30	4200
trawnik	[m2]	2206	58	127948
powierzchnia placu	[m2]	1800	260	468000
chodnik	[m2]	1674	225	376650
powierzchnia ostrzegawcz	[m2]	75	38	2850
ścieżka Tgisis	[m]	350	41	14350
jezdnia	[m2]	940	180	169200
<b>SUMA</b>				<b>1492416</b>
<b>Cena za 1000m2</b>				<b>375000</b>

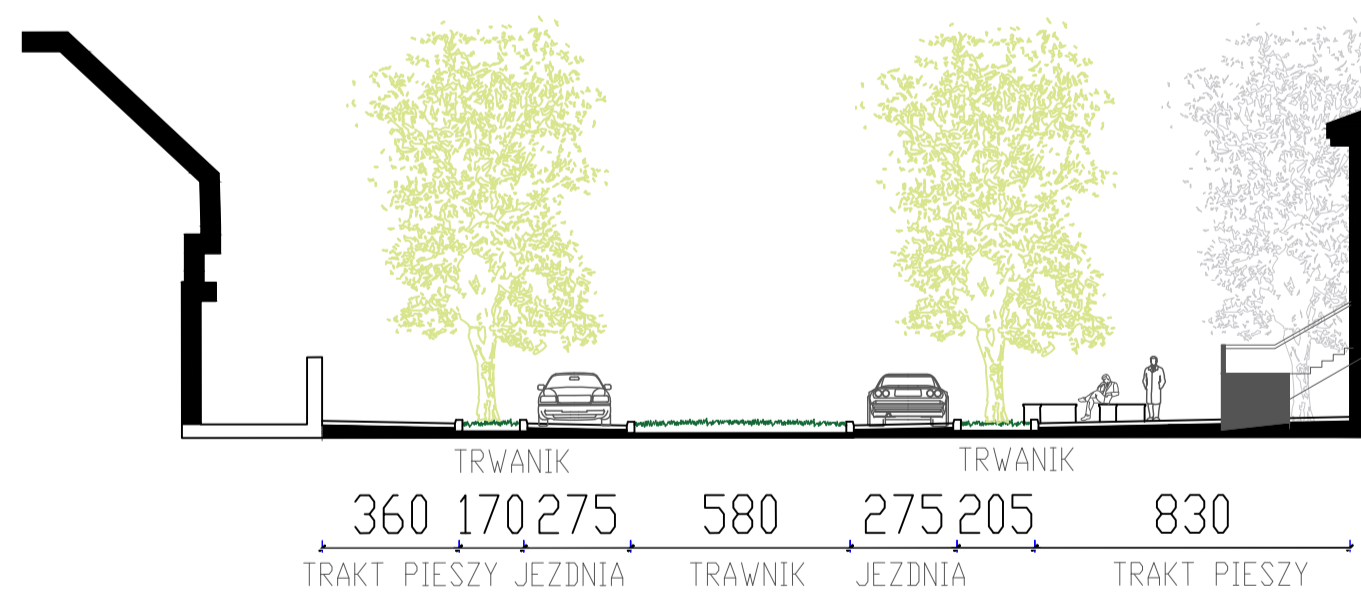

Przekrój A-A w skali 1:200

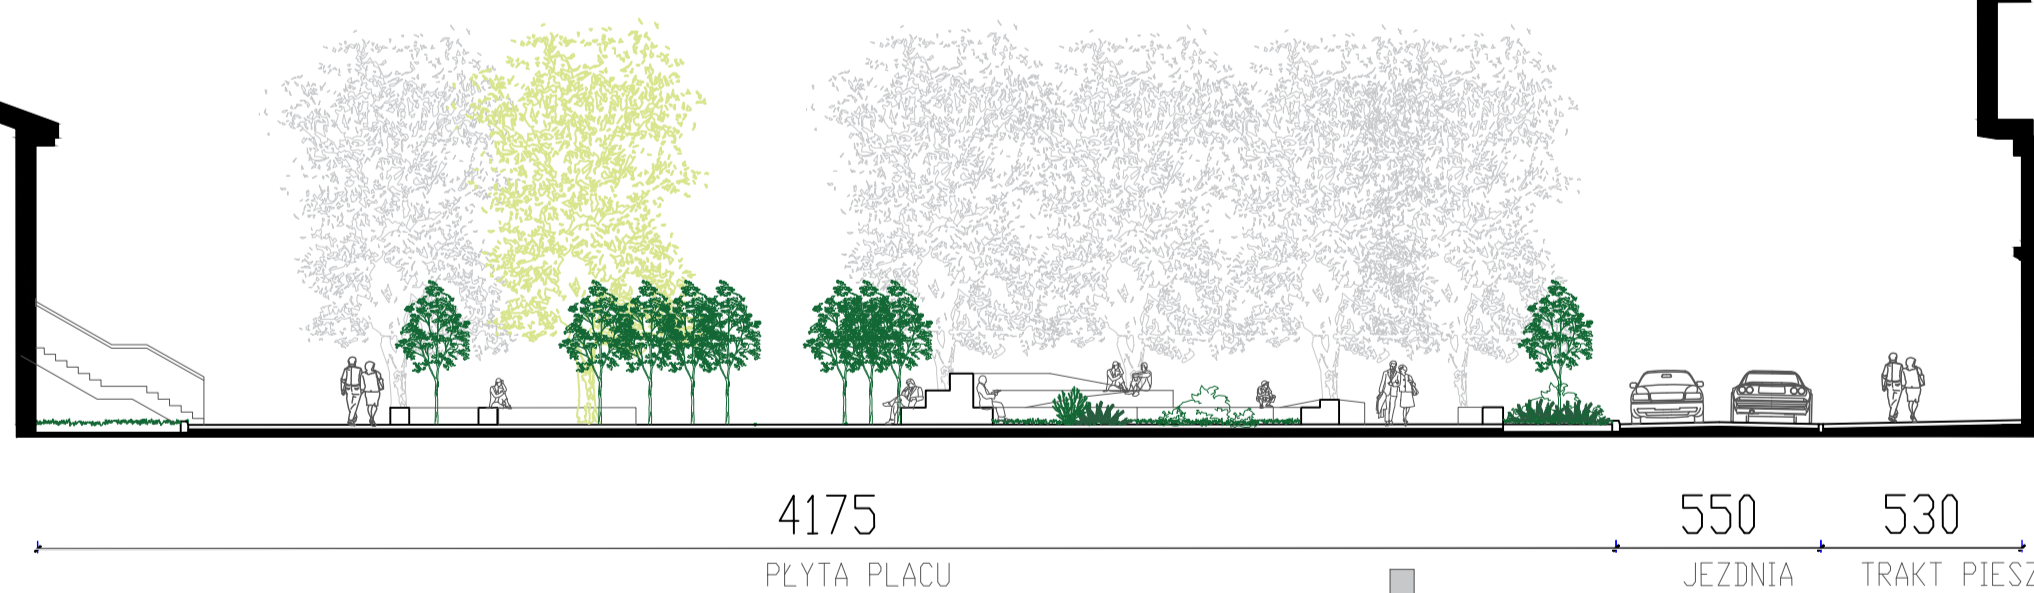

Przekrój B-B w skali 1:200

Zespół autorski:  
mgr Hubert Barański  
mgr inż. Artur Fojud  
mgr inż. arch. Kamil Milkiewicz  
mgr inż. arch. Joanna Miecznikowska  
inż. Bartłomiej Olczak