



**PROGNOZA ODDZIAŁYWANIA NA ŚRODOWISKO
DO PROJEKTU „MIEJSCOWEGO PLANU ZAGOSPODAROWANIA PRZESTRZENNEGO DLA TERENU
POŁOŻONEGO POMIĘDZY UL. MARIANA BUBLEWICZA A DROGĄ SERWISOWĄ DK16, W POBLIŻU
GRANICY GMINY PURDA”**

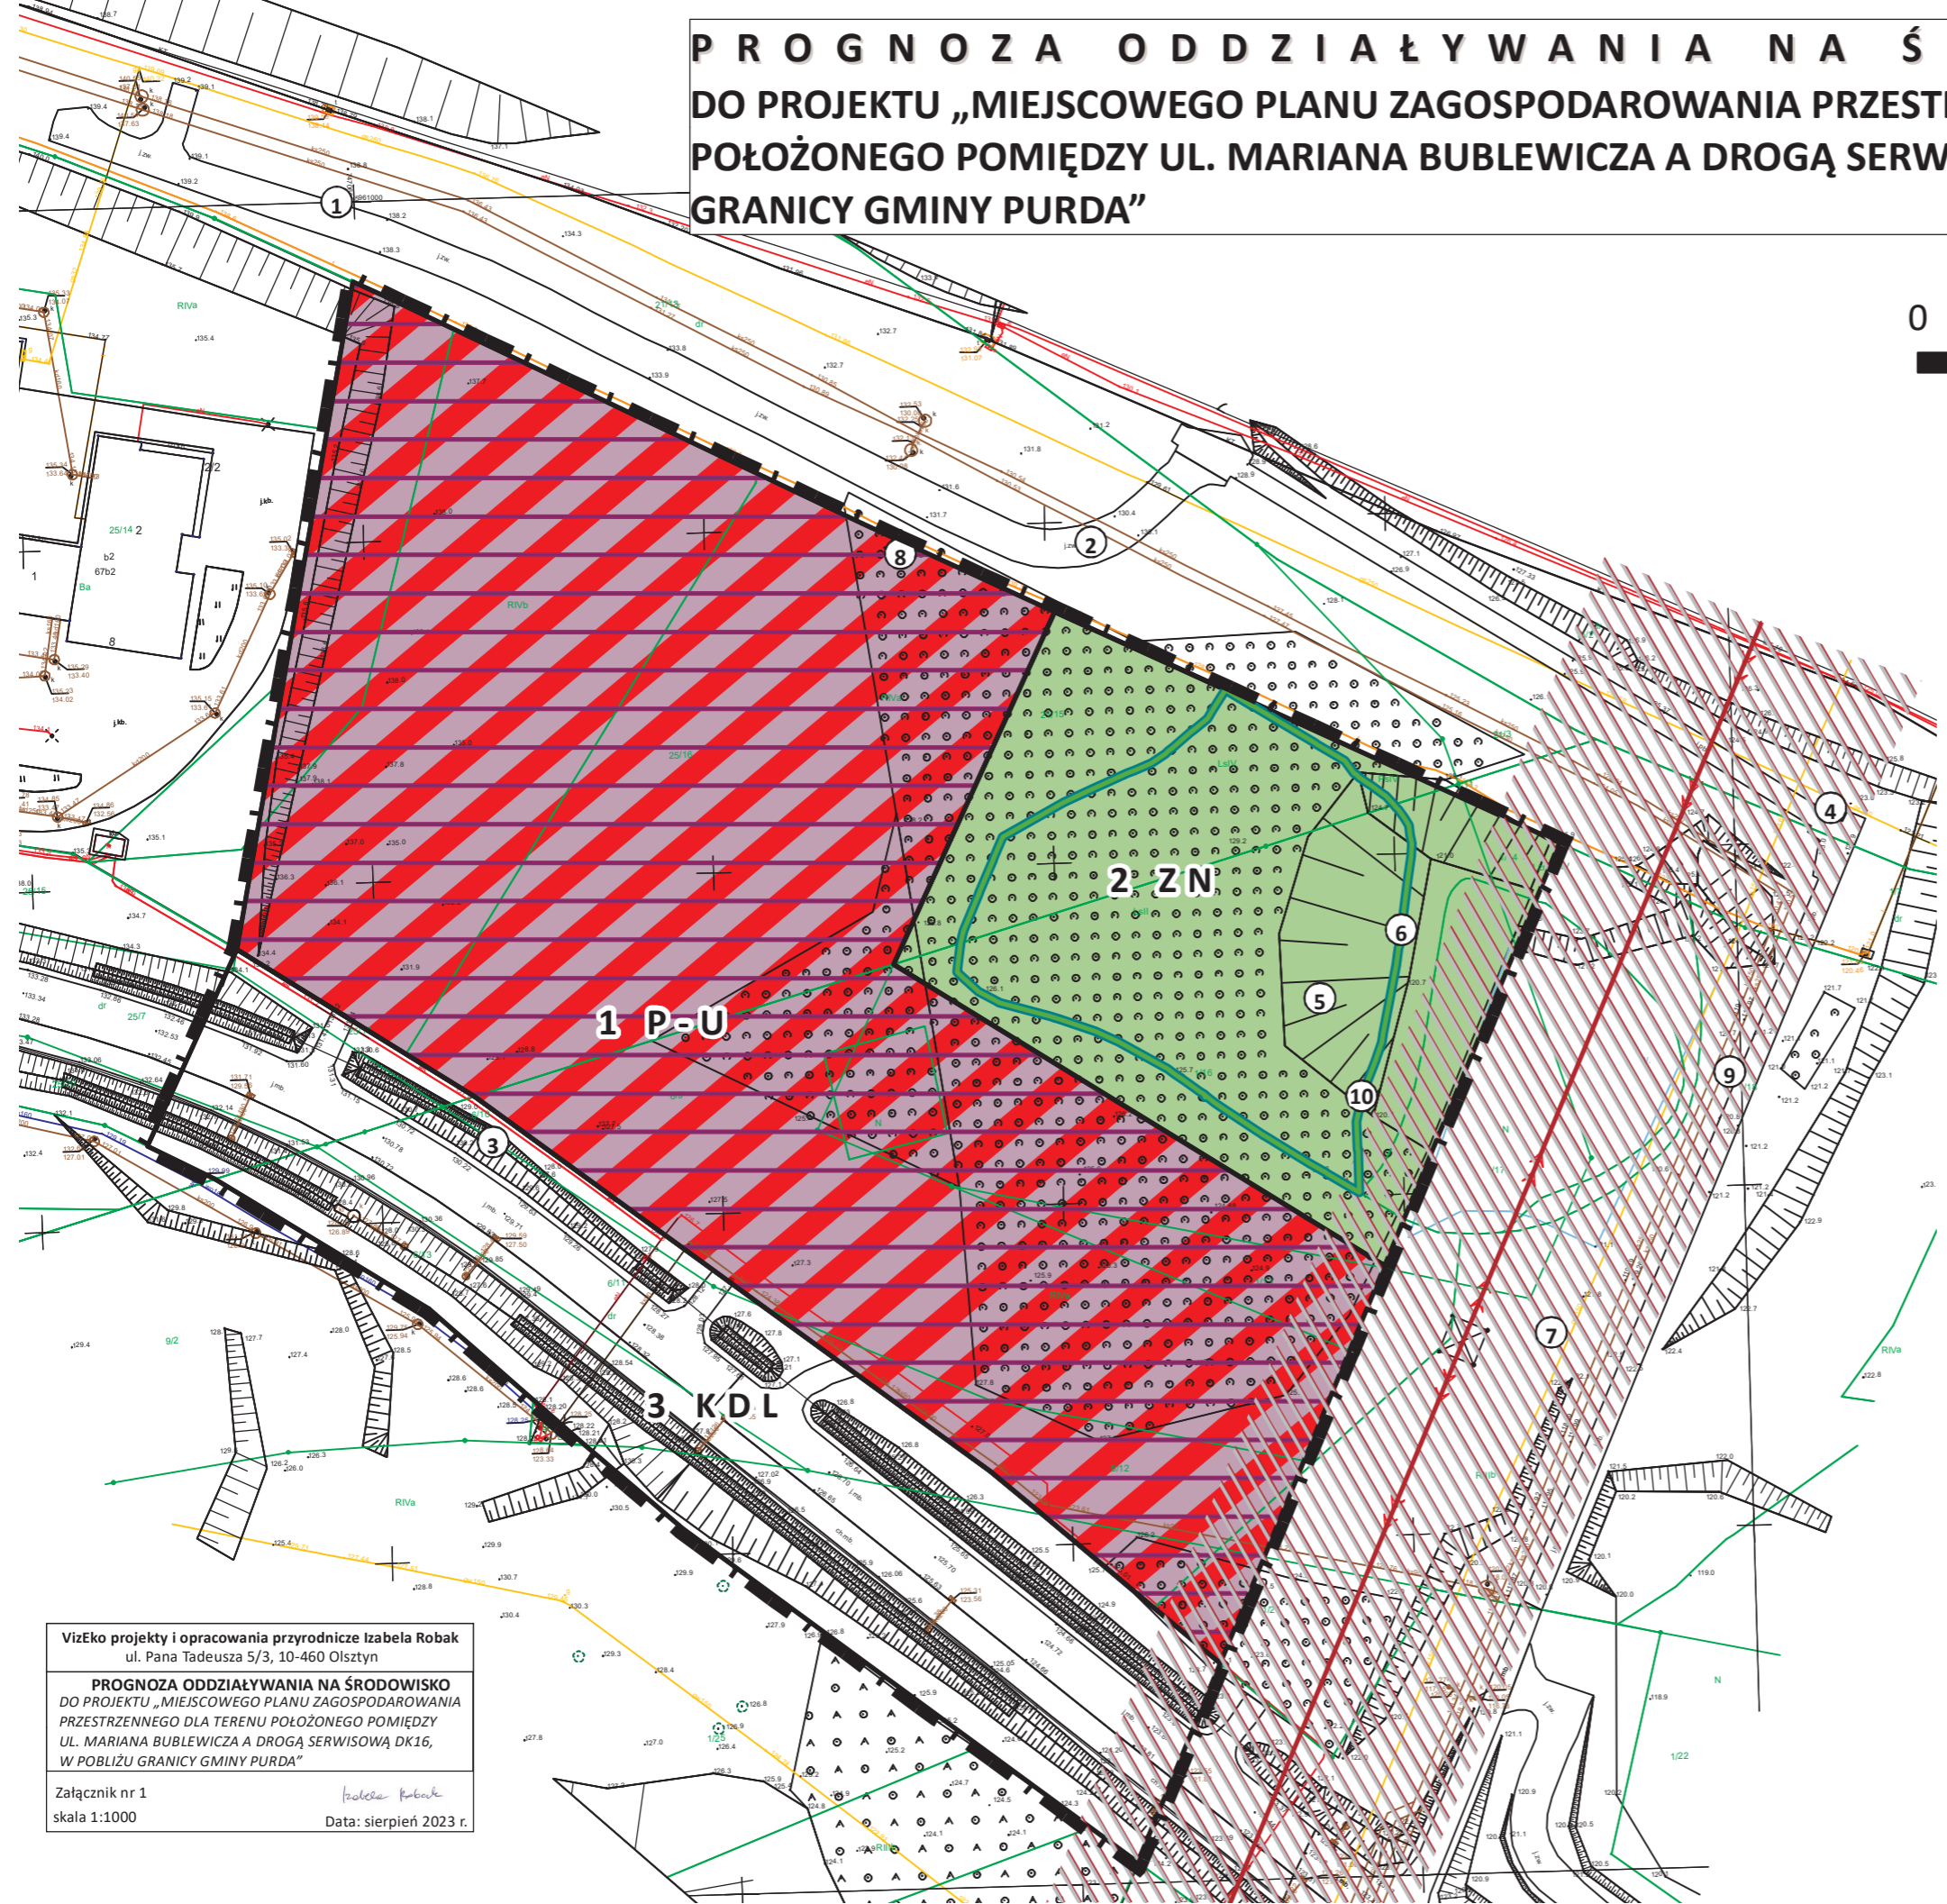

1:1 000

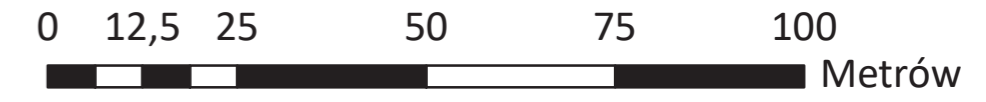

- Legenda**
- Granica obszaru objętego planem
 - Miejsce sporządzania fotografii (numeracja zgodna z zamieszczoną w tekście)
 - Linie rozgraniczające tereny o różnym przeznaczeniu
- Elementy ustaleń planu**
- Teren produkcji lub usług (1P-U)
 - Tereny zieleni naturalnej (2ZN)
 - Teren drogi lokalnej (3KDL)
- Bariery antropogeniczne**
- Napowietrzna linia elektroenergetyczna 220 kV
 - Pas technologiczny o szerokości 50 m (po 25 m od osi linii) - ograniczenia w zagospodarowaniu i użytkowaniu terenu
- Obszary chronione (przepisy odrębne)**
- Całość obszaru występuje w obrębie GZWP nr 213
- Cenniejsze elementy systemu zieleni**
- Obszar lasu liściastego, z dominacją gatunku dębu, grabu i lipy
- Prognozowane zmiany w środowisku**
- Tereny dotychczas niezabudowane przeznaczone pod zabudowę przemysłową: nowe źródło odpadów, ścieków; wzrost zapotrzebowania na wodę, energię; zmiany w krajobrazie; ograniczenie powierzchni biologicznie czynnej

VizEko projekty i opracowania przyrodnicze Izabela Robak
ul. Pana Tadeusza 5/3, 10-460 Olsztyn

**PROGNOZA ODDZIAŁYWANIA NA ŚRODOWISKO
DO PROJEKTU „MIEJSCOWEGO PLANU ZAGOSPODAROWANIA
PRZESTRZENNEGO DLA TERENU POŁOŻONEGO POMIĘDZY
UL. MARIANA BUBLEWICZA A DROGĄ SERWISOWĄ DK16,
W POBLIŻU GRANICY GMINY PURDA”**

Załącznik nr 1
skala 1:1000

Izabela Robak
Data: sierpień 2023 r.