


PROJEKT PLANU WYŁOŻONY DO PUBLICZNEGO WGLĄDU W DNIACH OD 5 LISTOPADA 2021R. DO 26 LISTOPADA 2021R. (ŁĄCZNIE)

MIEJSCOWY PLAN ZAGOSPODAROWANIA PRZESTRZENNEGO W REJONIE DAWNYCH KOSZAR DRAGONÓW PRZY UL. GIETKOWSKIEJ W OLSZTYNIE

SKALA 1 : 1000

0m 50m 100m 150m

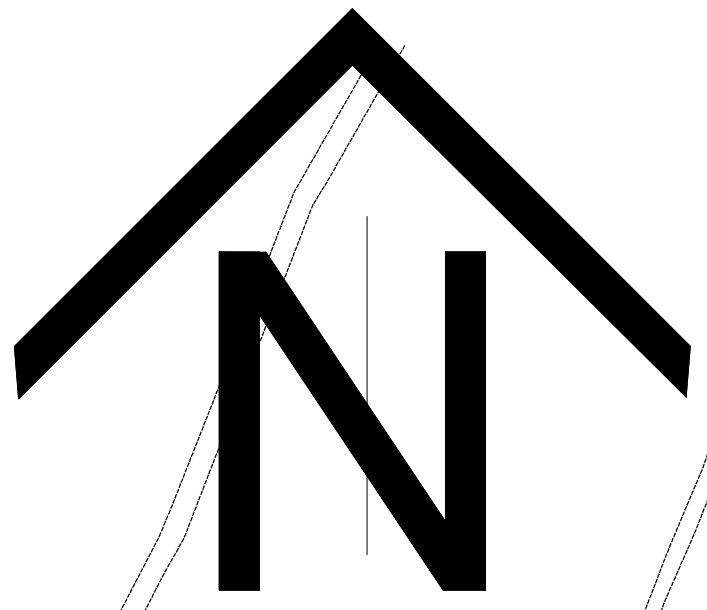

LEGENDA :

- | | | | |
|--|---|--|--|
| | granica planu | | teren dróg publicznych |
| | granica terenu zamkniętego | | teren dróg wewnętrznych |
| | linia rozgraniczająca tereny o różnym przeznaczeniu i zasadach zagospodarowania | | teren obsługi komunikacji - garaże |
| | linia zabudowy | | teren przejść pieszych i ścieżek rowerowych w zieleni urządzonej |
| | teren zabudowy mieszkaniowej wielorodzinnej, z dopuszczalną zabudową usługową | | teren infrastruktury technicznej - kanalizacja |
| | teren zabudowy usługowej z dopuszczalną zabudową mieszkaniową wielorodzinną | | teren infrastruktury technicznej - elektroenergetyka |
| | teren zabudowy mieszkaniowej jednorodzinnej, zamiennej z usługową | | przejścia piesze |
| | teren zabudowy usługowej | | budynki nie przeznaczone do zachowania |
| | teren usług oświaty i sportu | | wodociągi projektowane |
| | teren sportu i rekreacji | | kanalizacja sanitarna projektowana |
| | teren zabudowy kultu religijnego | | kanalizacja deszczowa projektowana |
| | teren usług oświaty i kultury | | oznaczenie strefy ochrony krajobrazu |
| | zieleni objęta formami ochrony przyrody, zgodnie z przepisami o ochronie przyrody | | oznaczenie obszarów i obiektów wpisanych do gminnej ewidencji zabytków |
| | zieleni urządzonej | | oznaczenie obszarów i obiektów wpisanych do rejestru zabytków |
| | wody powierzchniowe płynące | | granica Obszaru Chronionego Krajobrazu Doliny Środkowej Łyny |
| | oznaczenie obszarów zagrożonych powodzią | | granica strefy ochrony konserwatorskiej |
| | oznaczenie obszarów zagrożonych osuwaniem się mas ziemnych | | oznaczenie strefy ochrony ekspozycji |

OLSZTYN - STUDIUM UWARUNKWAŃ I KIERUNKÓW ZAGOSPODAROWANIA PRZESTRZENNEGO MAPA NR 1 - KIERUNKI PRZEKSZTAŁCEN ZAGOSPODAROWANIA PRZESTRZENNEGO (FRAGM.)

MAPA NR 1 stanowi załącznik nr 3 do Uchwały Nr XXXVII/660/13 Rady miasta Olsztyna z dn.15 maja 2013r.



teren objęty planem

OZNACZENIA	Elementy miejskiego systemu infrastruktury
	Granica planu
	Strefy terenów o różnym przeznaczeniu
	Wybrane elementy miejskiego systemu komunikacyjnego
	Linia zabudowy
	Teren zabudowy mieszkaniowej wielorodzinnej, z dopuszczalną zabudową usługową
	Teren zabudowy usługowej z dopuszczalną zabudową mieszkaniową wielorodzinną
	Teren zabudowy mieszkaniowej jednorodzinnej, zamiennej z usługową
	Teren zabudowy usługowej
	Teren usług oświaty i sportu
	Teren sportu i rekreacji
	Teren zabudowy kultu religijnego
	Teren usług oświaty i kultury
	Zieleni objęta formami ochrony przyrody, zgodnie z przepisami o ochronie przyrody
	Zieleni urządzonej
	Wody powierzchniowe płynące
	Oznaczenie obszarów zagrożonych powodzią
	Oznaczenie obszarów zagrożonych osuwaniem się mas ziemnych