




PROGNOZA ODDZIAŁYWANIA NA ŚRODOWISKO

PROJEKTU „MIEJSCOWEGO PLANU ZAGOSPODAROWANIA PRZESTRZENNEGO DLA CZĘŚCI DZIAŁKI NR 152-34 PRZY UL. MICHAŁA OCZAPOWSKIEGO W OLSZTYNIE”

0 10 20 40 60 80 Meters

1:1 000

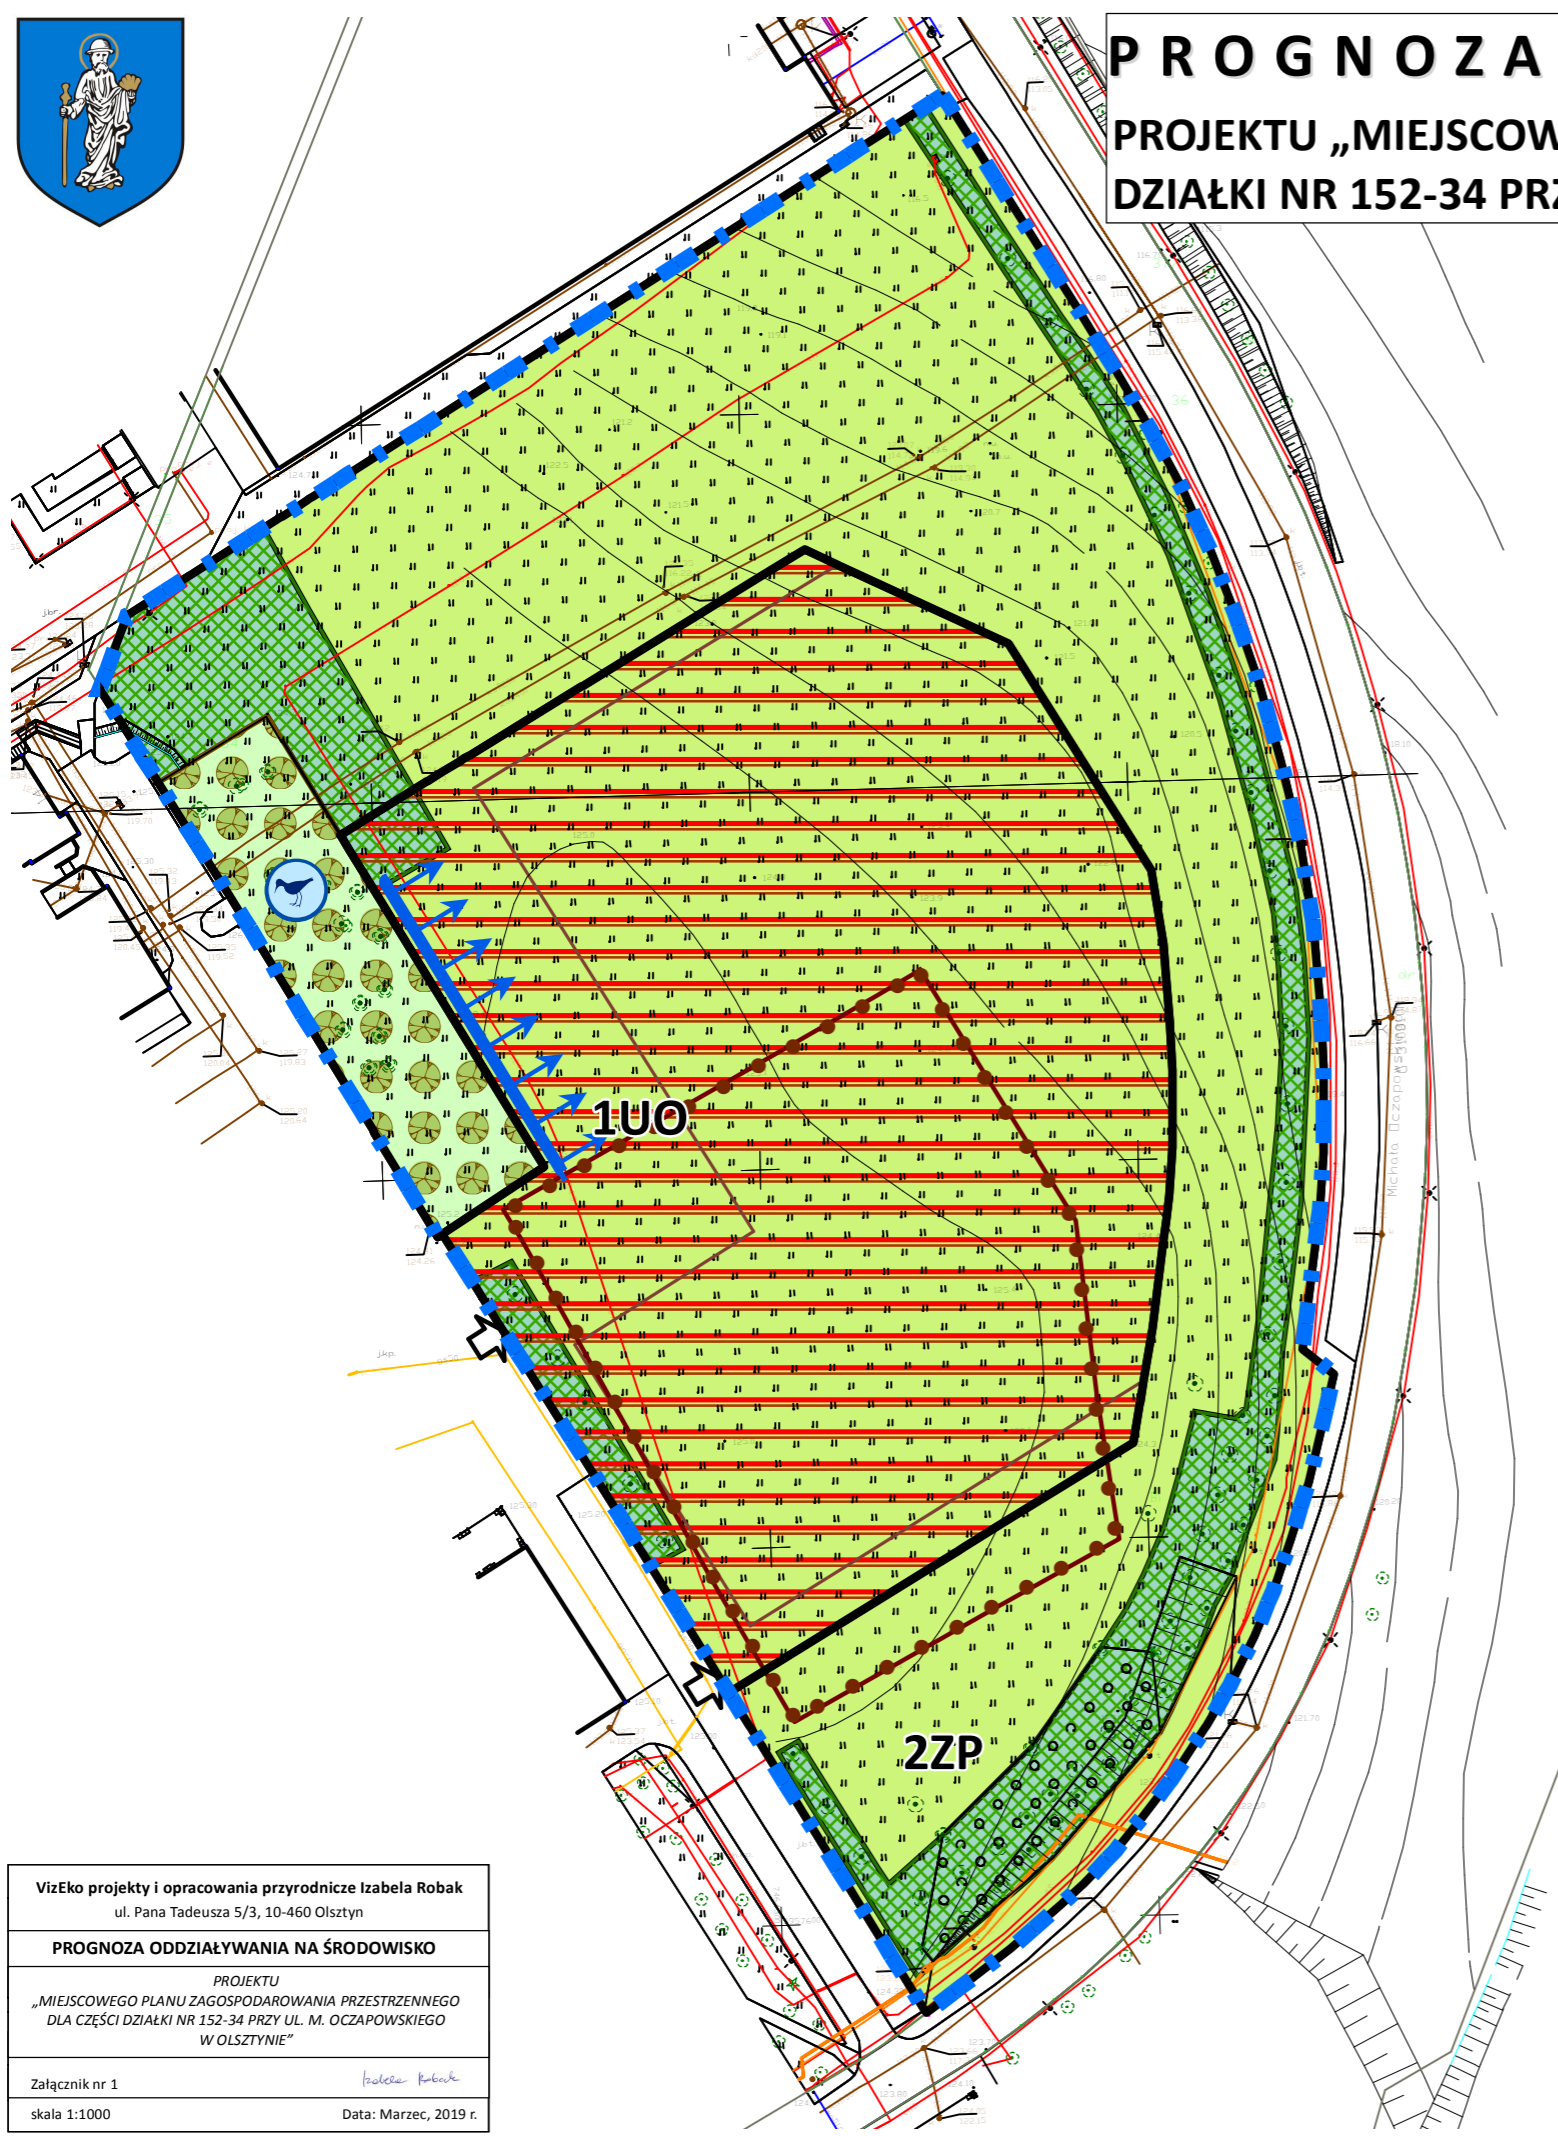

Legenda

Granica opracowania

Projektowane przeznaczenie terenów

Tereny zabudowy o funkcji szkolnictwa wyższego i nauki (UO)

Tereny zieleni urządzonej (ZP)

Linie rozgraniczające tereny o różnym przeznaczeniu lub różnych zasadach zagospodarowania

Elementy struktury przyrodniczej i zagospodarowania

Tereny roślinności łąkowo-pastwiskowej o niskich walorach przyrodniczych

Teren porośnięty zadrzewieniami i zakrzewieniami oraz trwałą roślinnością trawiastą o dużym udziale powierzchni biologicznie czynnej

Teren obejmujący szpalery nasadzeń roślinności ozdobnej wysokiej

Miejsce głównego występowania przedstawicieli awifauny (w tym gatunków chronionych)

Obszar wyodrębnionego pastwiska (wybieg dla koni)

Walory krajobrazowe

Ciąg widokowy

Prognozowane zmiany w środowisku przyrodniczym

Obszary przeznaczone pod nowe zainwestowanie (nowe źródło odpadów, ścieków; wzrost zapotrzebowania na wodę, energię; zmiany w krajobrazie i rzeźbie terenu, ograniczenie powierzchni biologicznie czynnej)

VizEko projekty i opracowania przyrodnicze Izabela Robak
ul. Pana Tadeusza 5/3, 10-460 Olsztyn

PROGNOZA ODDZIAŁYWANIA NA ŚRODOWISKO

PROJEKTU
„MIEJSCOWEGO PLANU ZAGOSPODAROWANIA PRZESTRZENNEGO
DLA CZĘŚCI DZIAŁKI NR 152-34 PRZY UL. M. OCZAPOWSKIEGO
W OLSZTYNIE”

Załącznik nr 1

Izabela Robak

skala 1:1000

Data: Marzec, 2019 r.