
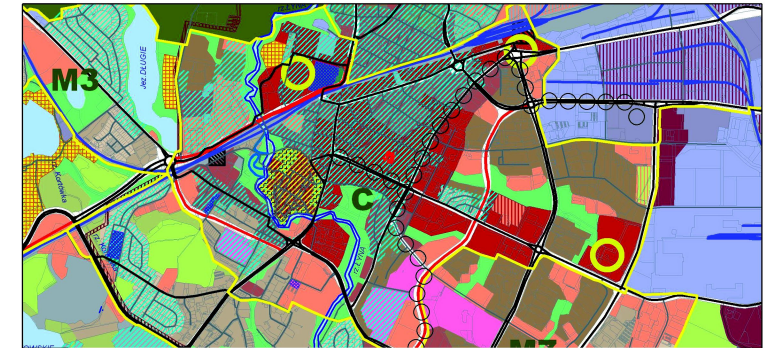


Miejscowy plan zagospodarowania przestrzennego w rejonie przedszkola przy ul. Mikołaja Kopernika w Olsztynie

"M. KOPERNIKA - PRZEDSZKOLE"

Załącznik nr 1 do Uchwały nr
Rady Miasta Olsztyna z dnia
ogłoszonej w Dz. U. Woj. Warm.- Mazur. z dnia, poz.....

Wyrys ze studium uwarunkowań i kierunków zagospodarowania przestrzennego
miasta Olsztyna Mapa Nr 1 Załącznik Nr 3 do Uchwały Nr XXXVII/660/13
Rady Miasta Olsztyna z dnia 15 maja 2013 r, skala 1:25 000

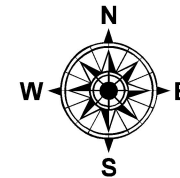

LEGENDA:



granica planu



linia rozgraniczająca tereny o różnym przeznaczeniu i zasadach zagospodarowania



nieprzekraczalna linia zabudowy



UO - teren usług oświaty



ZP - teren zieleni urządzonej




granica strefy ochrony konserwatorskiej



obiekt wpisany do gminnej ewidencji zabytków



okazałe drzewo

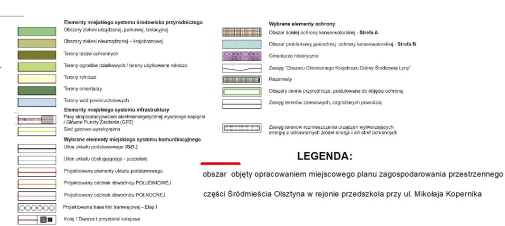

**PROJEKT PLANU WYŁOŻONY
DO PUBLICZNEGO WGLĄDU
w dniach od 17 listopada 2021 r
do 8 grudnia 2021 r. (włącznie).**

SKALA 1 : 500

