


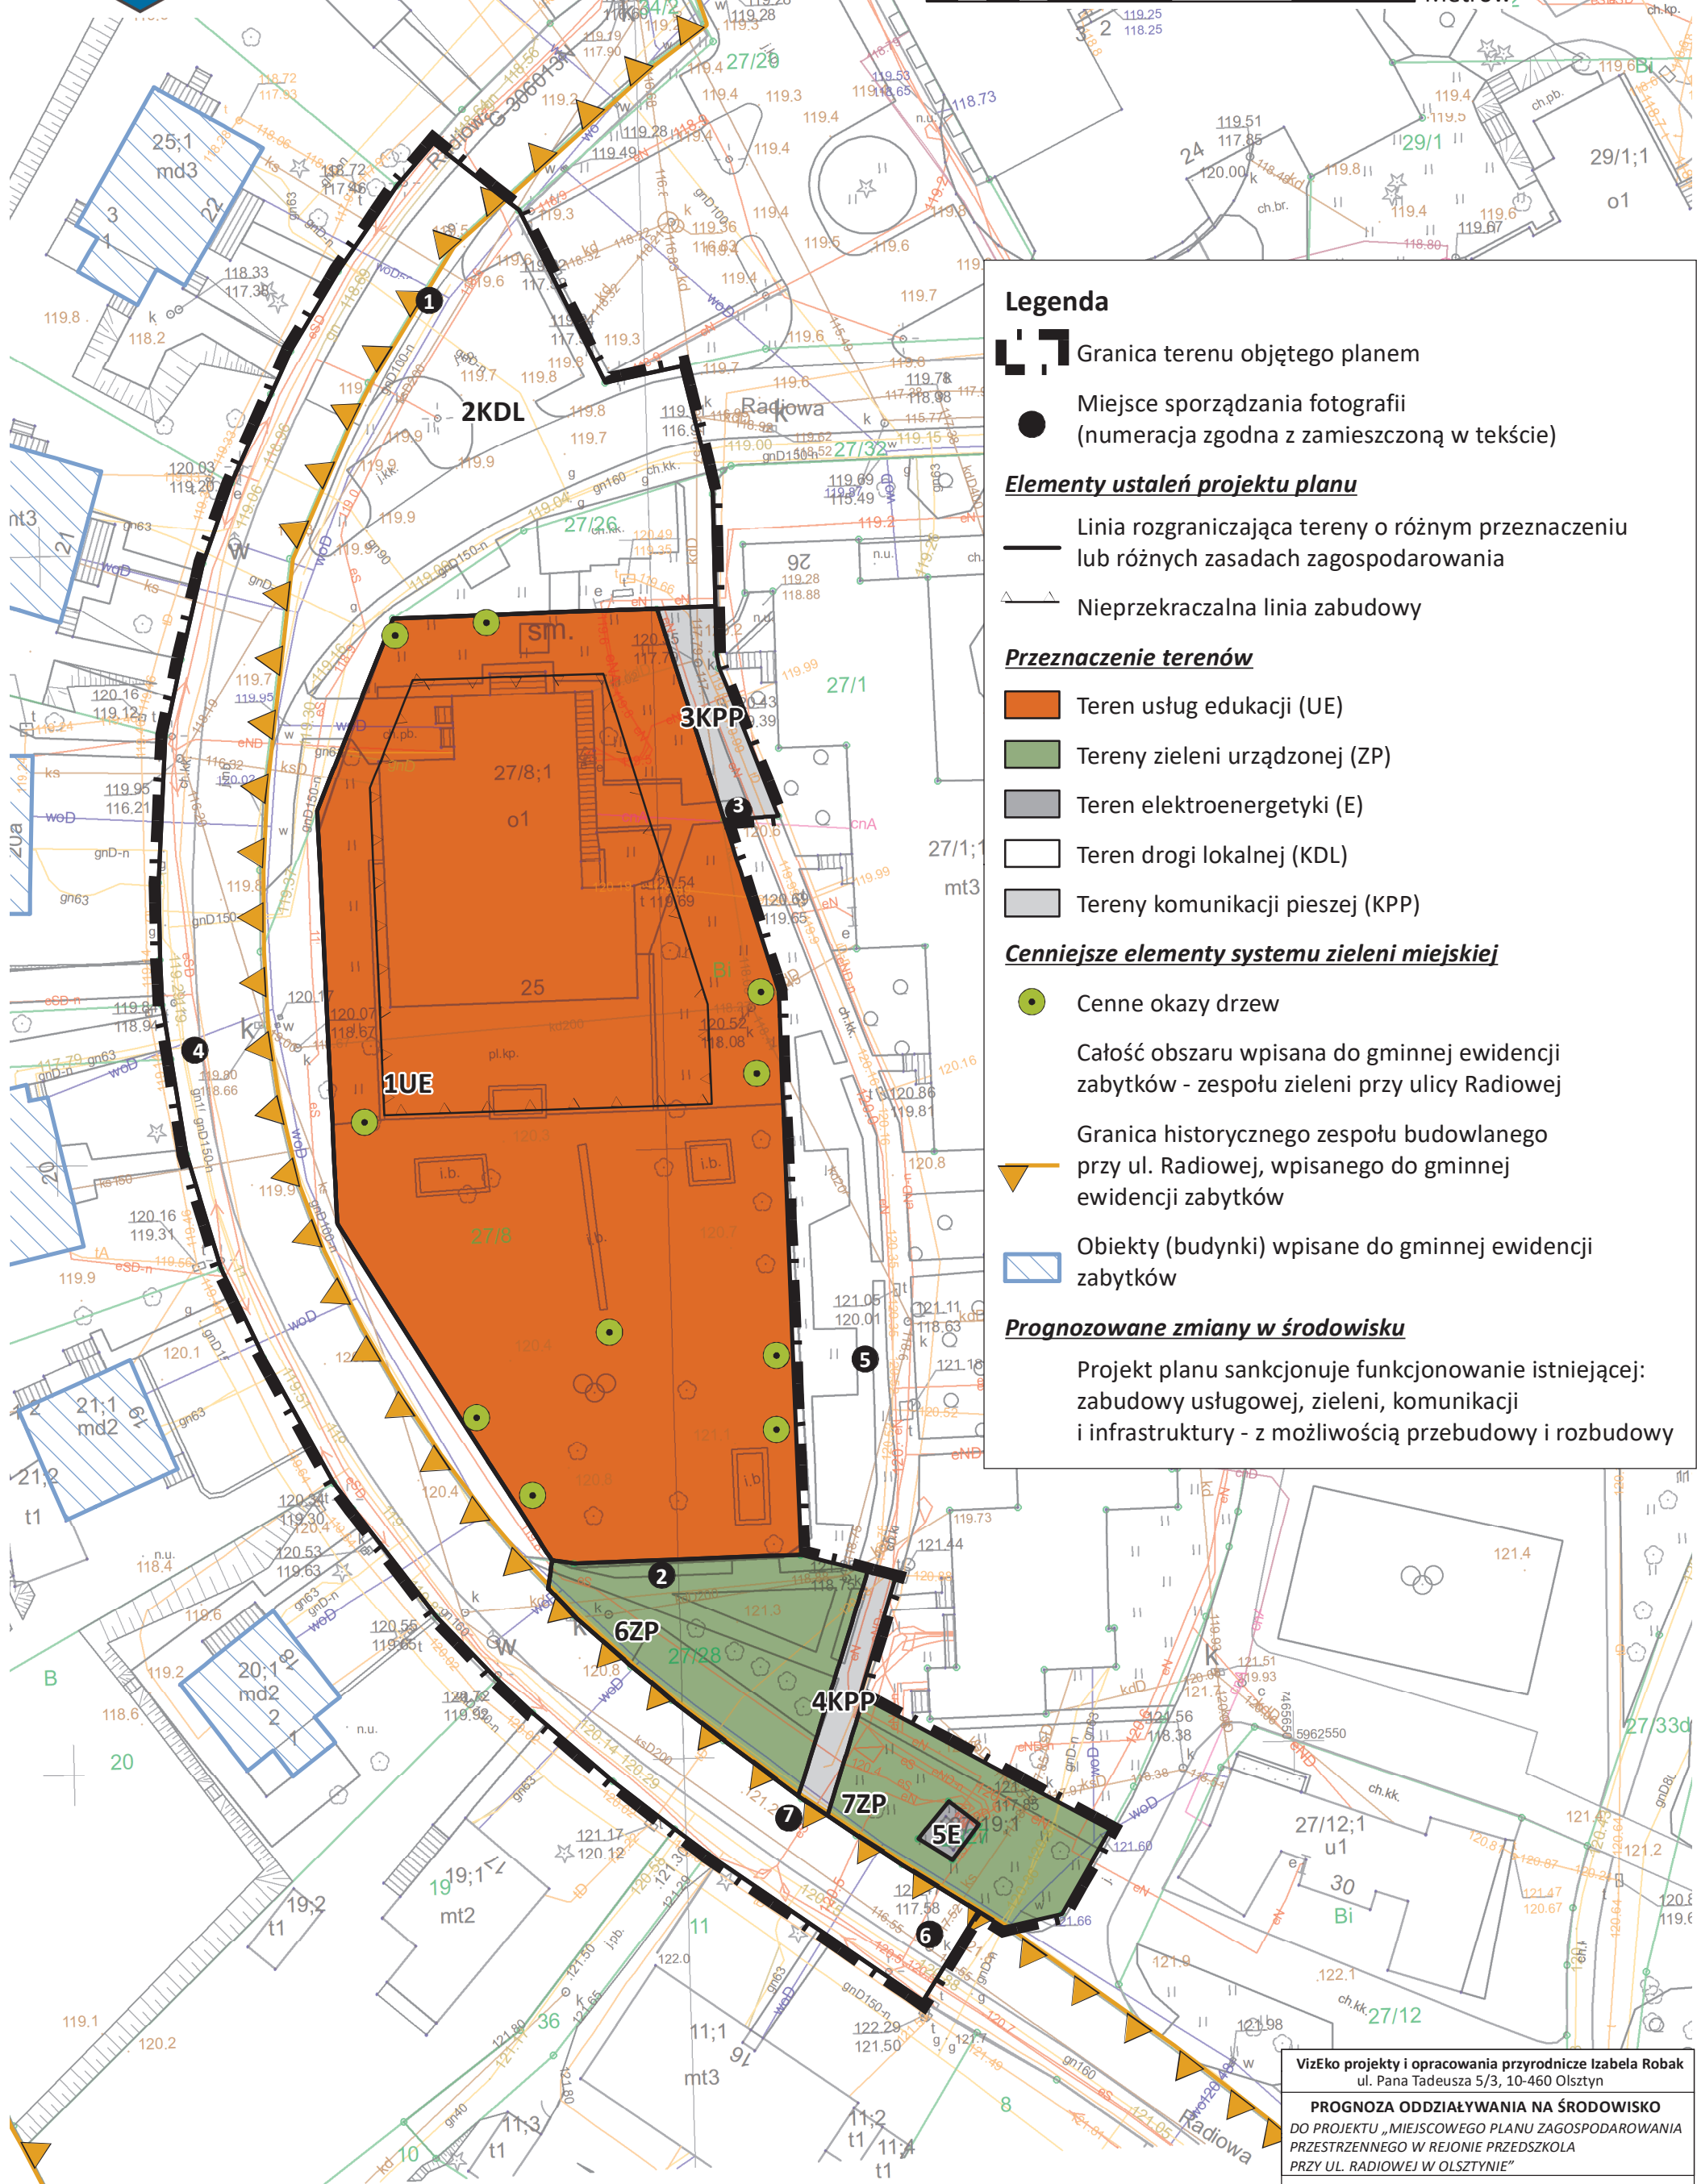

Legenda



Granica terenu objętego planem

Miejsce sporządzania fotografii
(numeracja zgodna z zamieszczoną w tekście)

Elementy ustaleń projektu planu

Linia rozgraniczająca tereny o różnym przeznaczeniu
lub różnych zasadach zagospodarowania



Nieprzekraczalna linia zabudowy

Przeznaczenie terenów



Teren usług edukacji (UE)



Tereny zieleni urządzonej (ZP)



Teren elektroenergetyki (E)

Teren drogi lokalnej (KDL)



Teren drogi lokalnej (KDL)

Tereny komunikacji pieszej (KPP)

Cenniejsze elementy systemu zieleni miejskiej



Cenne okazy drzew

Całość obszaru wpisana do gminnej ewidencji
zabytków - zespołu zieleni przy ulicy Radiowej

Granica historycznego zespołu budowlanego
przy ul. Radiowej, wpisanego do gminnej
ewidencji zabytków



Obiekty (budynki) wpisane do gminnej ewidencji zabytków



Prognozowane zmiany w środowisku

Projekt planu sankcjonuje funkcjonowanie istniejącej:
zabudowy usługowej, zieleni, komunikacji
i infrastruktury - z możliwością przebudowy i rozbudowy

VizEko projekty i opracowania przyrodnicze Izabela Robak
ul. Pana Tadeusza 5/3, 10-460 Olsztyn

PROGNOZA ODDZIAŁYWANIA NA ŚRODOWISKO
DO PROJEKTU „MIEJSCOWEGO PLANU ZAGOSPODAROWANIA
PRZESTRZENNEGO W REJONIE PRZEDSZKOŁA
PRZY UL. RADIOWEJ W OLSZTYNIE”

Załącznik nr 1
skala 1:500

Data: wrzesień 2022