



Inwentaryzacja terenu objętego projektem Miejscowego Planu Zagospodarowania Przestrzennego
terenu położonego w rejonie przedszkola przy ulicy Wiśniowej w Olsztynie
SKALA 1:1000

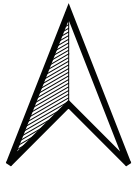

Zieleń wysoka

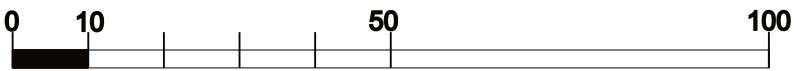


Teren niezagospodarowany



Teren wykorzystywany jako parking



Zieleń urządzona

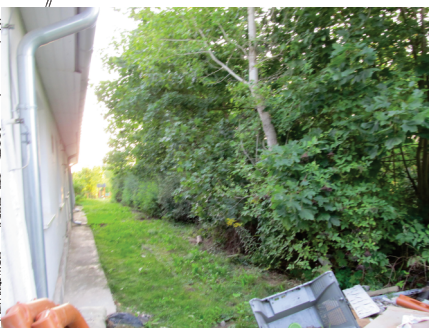

Szpaler zieleni wysokiej




Obszar placu zabaw z
napowietrzną siłownią



Obszar placu zabaw na terenie
przedszkola



Budynek przedszkola

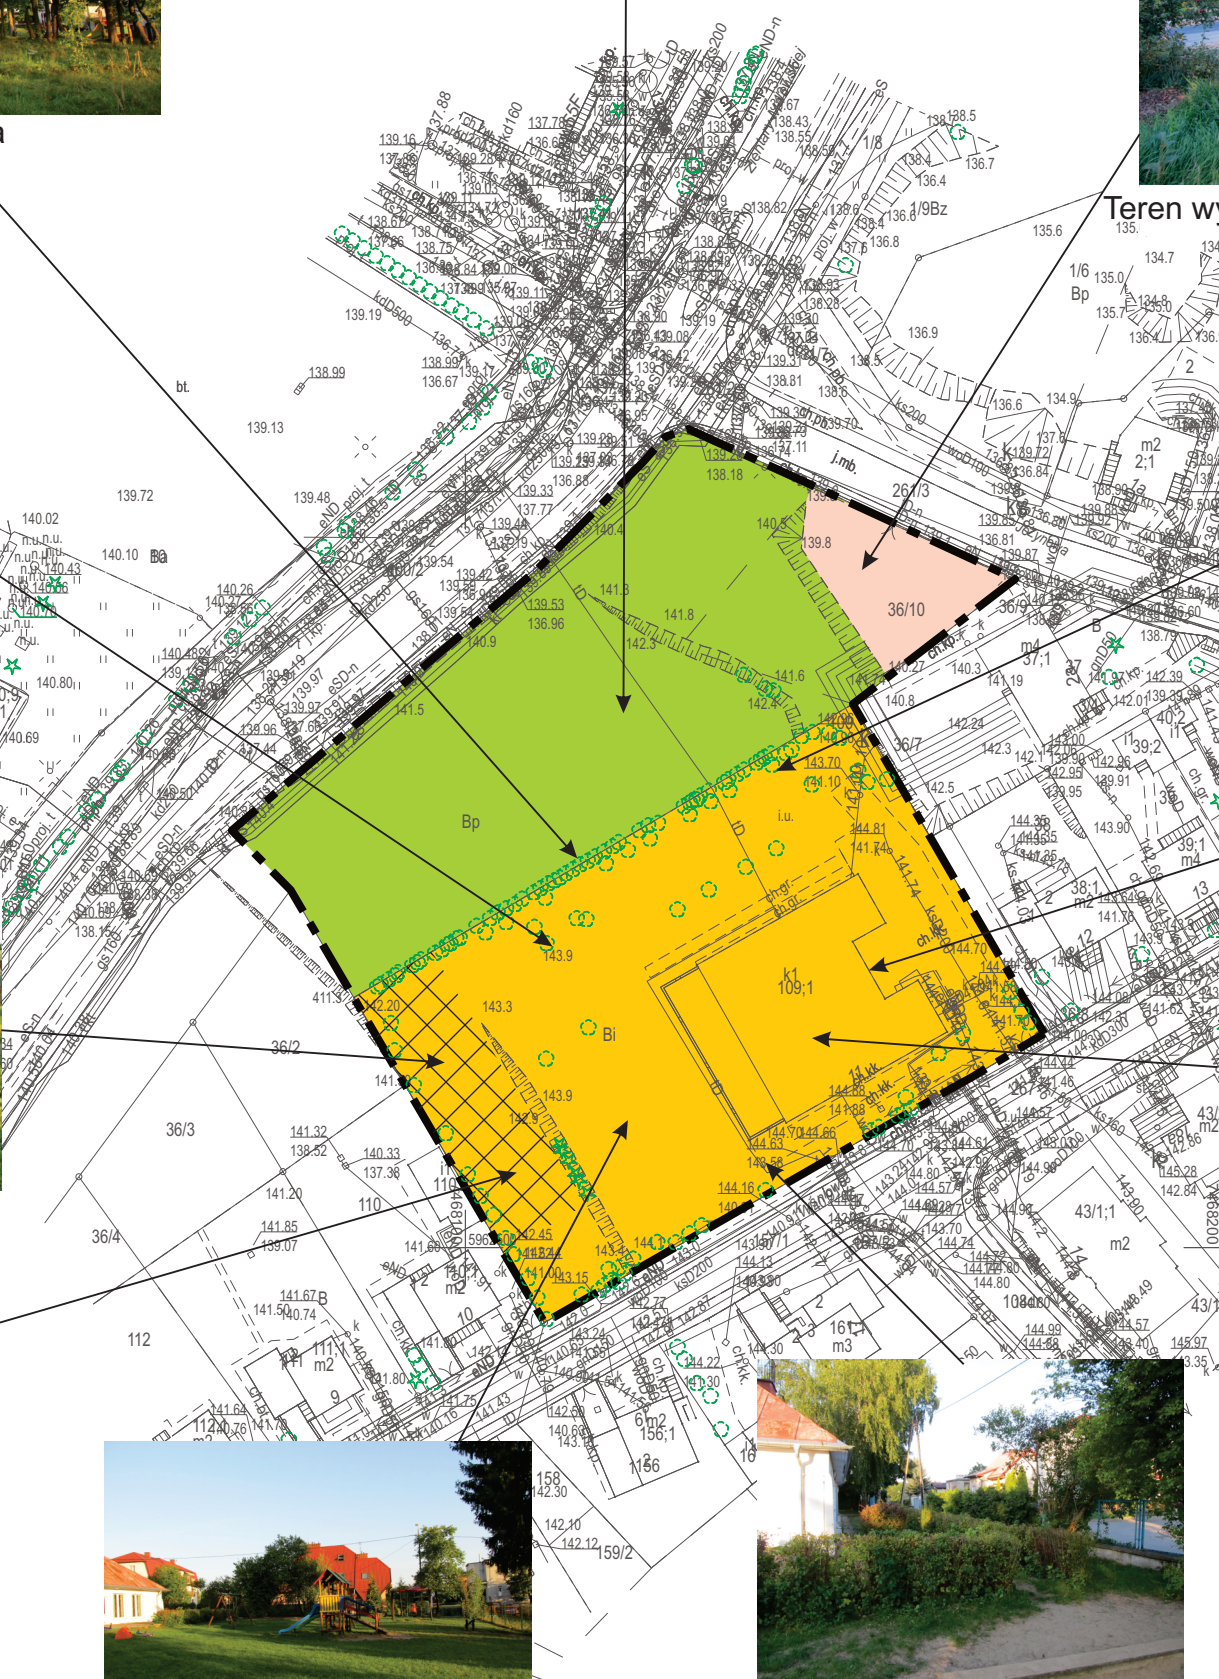

Zieleń urządzona



Granica obszaru opracowania



Teren istniejącej zabudowy przedszkola i ogólnodostępnej siłowni osiedlowej wraz z ciągami komunikacyjnymi i infrastrukturą towarzyszącą, stanowiący w większości powierzchnię biologicznie czynną ze znacznym udziałem zieleni niskiej oraz nasadzeniami roślinności wysokiej.



Teren z bardzo dużym udziałem powierzchni biologicznie czynnej obejmującej zbiorowiska roślinności głównie (wótrnej) synantropijnej i ruderalnej oraz niewielkie zadrzewienia.



Teren użytkowany jako parking, niemal całkowicie pozbawiony roślinności. Miejscami widoczne niewielkie skupiska roślinności ruderalnej.



Pojedyncze drzewa liściaste i iglaste



Strefy skarp - nieumocnione elementy rzeźby terenu

LEGENDA OZNACZEŃ

UWAGI: Całość obszaru opracowania położona jest w granicach GZWP nr 213 „Zbiornik międzymorenowy Olsztyn” oraz GZWP nr 205 „Subzbiornik Warmia”. W widocznych strefach skarp i zboczy zalecane jest wykonanie badań geotechnicznych przed procesem inwestycyjnym.