
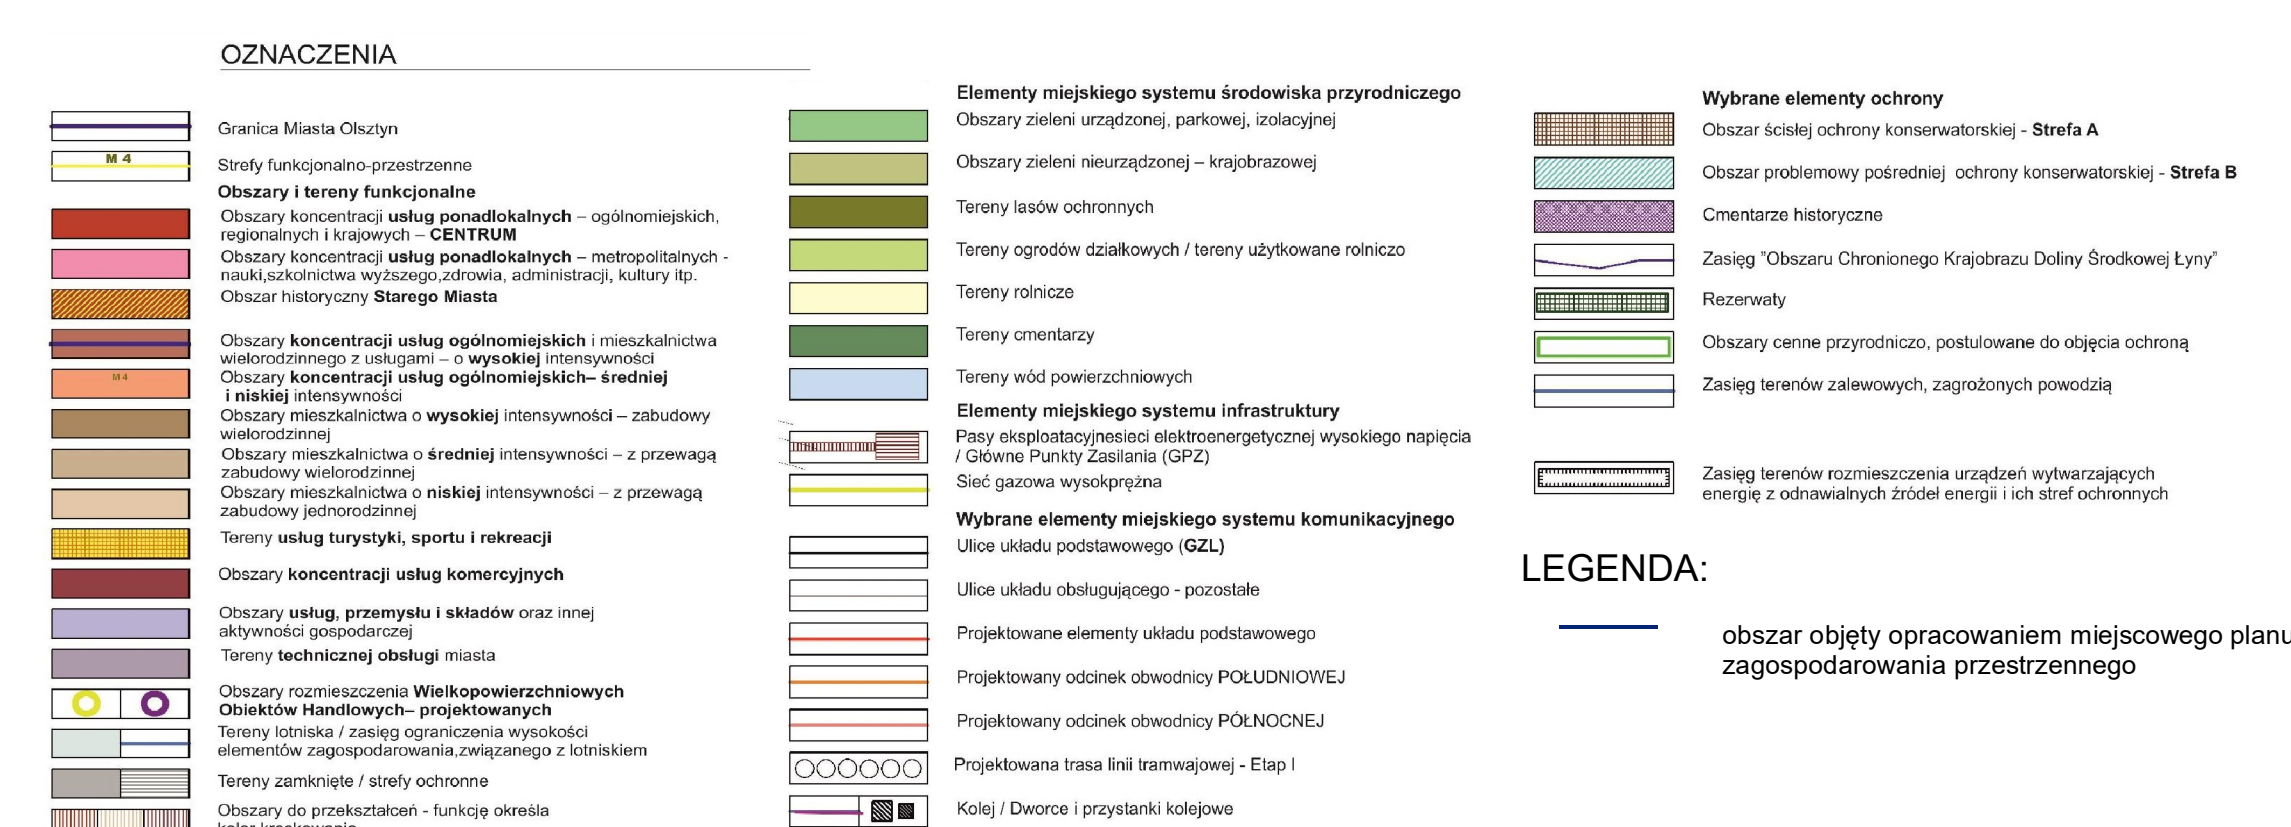


Wyrys ze studium uwarunkowań i kierunków zagospodarowania przestrzennego
miasta Olsztyna Mapa Nr1 Załącznik Nr 3 do Uchwały Nr XXXVII/660/13
Rady Miasta Olsztyna z dnia 15 maja 2013r, skala 1:25 000

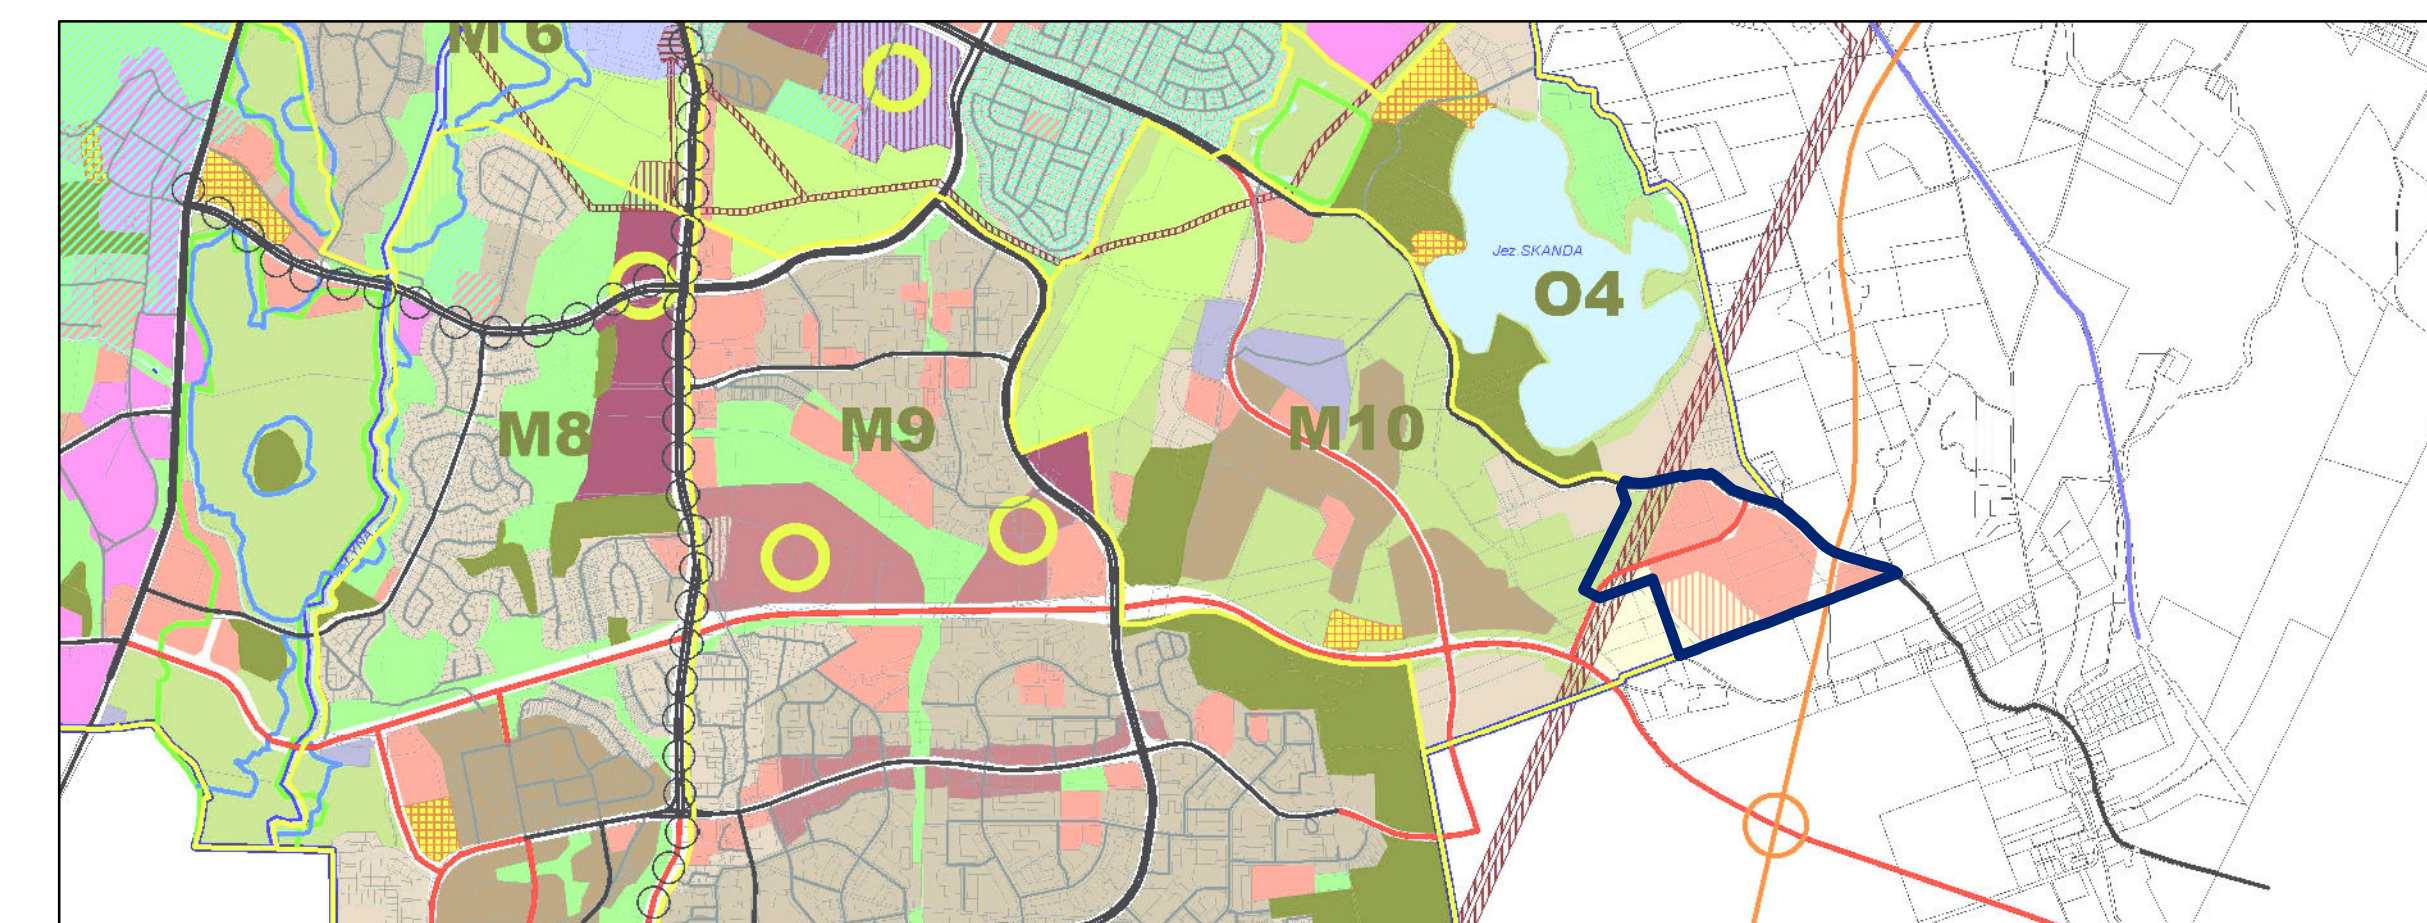

Sieci planowane

- · magistrala wodociągowa
- · kolektor kanalizacji sanitarnej
- · kolektor kanalizacji deszczowej

SKALA 1:1000