






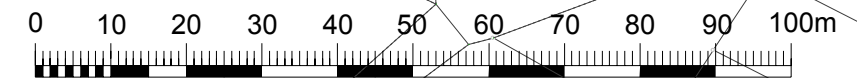


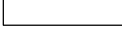
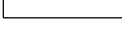
# ZMIANA MIEJSCOWEGO PLANU ZAGOSPODAROWANIA PRZESTRZENNEGO OSIEDLA GUTKOWO W OLSZTYNIE W REJONIE ULIC ŻURAWIEJ I HELENY

PROJEKT PLANU WYŁOŻONY DO PUBLICZNEGO WGLĄDU  
W DNIACH OD 14.01.2014 DO 04.02.2014 (ŁĄCZNIE)

SKALA 1 : 1000



## LEGENDA :

-  granica planu
-  linie rozgraniczające tereny o różnym przeznaczeniu i sposobie zagospodarowania
-  nieprzekraczalna linia zabudowy
-  MW teren zabudowy mieszkaniowej wielorodzinnej
-  MN teren zabudowy mieszkaniowej jednorodzinnej
-  ZP teren zieleni urządzonej
-  1KD15 teren drogi publicznej
-  kanalizacja sanitarna projektowana
-  kanalizacja deszczowa projektowana

