


MIEJSCOWY PLAN ZAGOSPODAROWANIA PRZESTRZENNEGO  
 "BRZEZINY - POZORTY" DLA TERENU POŁOŻONEGO W GRANICACH  
 OS. BRZEZINY ORAZ PRZYLEGLYCH TERENÓW OSIEDLI KORTOWO I JAROTY

SKALA 1:1000

ZAŁĄCZNIK NR 1 DO UCHWAŁY NR ..... RADY MIASTA OLSZTYN Z DNIA .....  
 OGŁOSZONEJ W DZ. URZ. WOJ. WARMIŃSKO-MAZURSKIEGO NR ... Z DNIA ..... r., POZ. ...

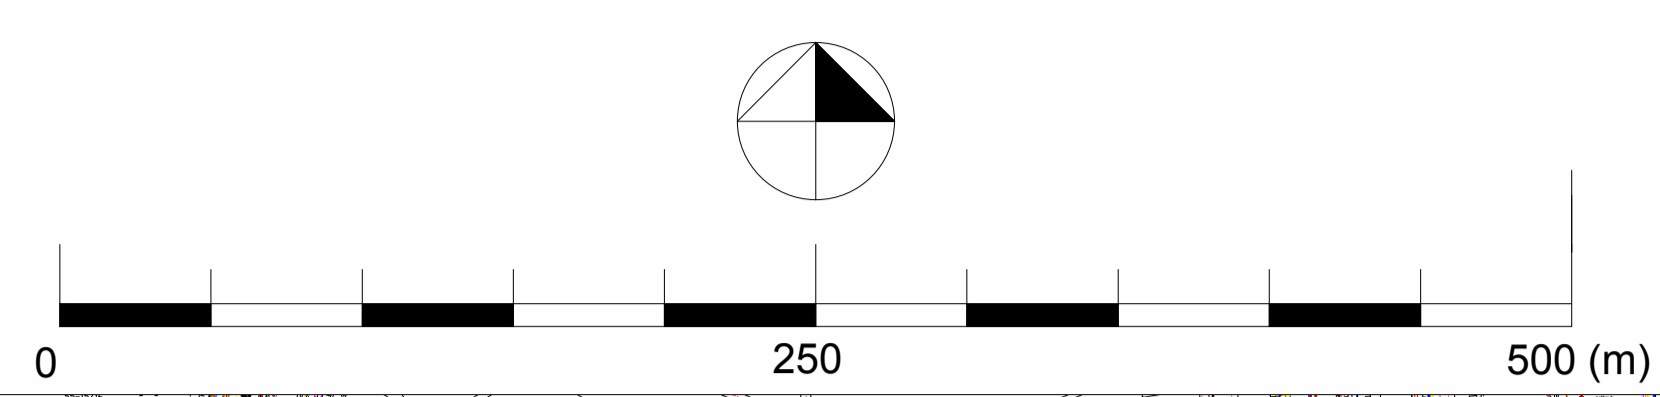

OZNACZENIA:

- GRANICE PLANU
- LINIE ROZGRANICZAJĄCE TERENY O RÓŻNYM PRZEZNACZENIU I ZASADACH ZAGOSPODAROWANIA
- NIENAPRZECIAGALNE LINIE ZABUDOWY
- GRANICE OBSZARU CHRONIONEGO KRAJOBRAZU DOLINY ŚRODKOWEJ ŁYNY
- GRANICE OBSZARU POŚREDNIEJ OCHRONY KONSERWATORSKIEJ - STREFA B
- OBIEKTY WPISANE DO REJESTRU ZABYTEKÓW
- OBIEKTY WPISANE DO EWIDENCJI ZABYTEKÓW
- STANOWISKA ARCHEOLOGICZNE
- POMNIKI PRZYRODY
- TERENY NARAŻONE NA NIEBEZPIECZYSTWO POWODZI
- PAS TECHNOLOGICZNY SIECI ELEKTROENERGETYCZNEJ 110KV

PRZEZNACZENIE TERENÓW NA CELE:

- MN ZABUDOWY MIESZKANIOWEJ JEDNORODZINNEJ
- MW ZABUDOWY MIESZKANIOWEJ WIELORODZINNEJ
- MWU ZABUDOWY MIESZKANIOWEJ WIELORODZINNEJ I USŁUGOWEJ
- U ZABUDOWY USŁUGOWEJ
- US SPORTU I REKREACJI
- UC ROZMIESZCZENIA OBIEKTÓW HANDLOWYCH O POWIERZCHNI SPRZEDAŻY POWYŻEJ 2000 m<sup>2</sup>
- ZL LEŚNE
- ZP ZIELENI URZĄDZONEJ
- ZN ZIELENI NIEURZĄDZONEJ
- WS WÓD POWIERZCHNIOWYCH
- KD(-) DRÓG PUBLICZNYCH KLASY DRUGI: G - GŁÓWNEJ, Z - ZBIORCZEJ, L - LOKALNEJ, D - DOJAZDOWEJ
- KDW DRÓG WEWNĘTRZNYCH
- CP CIĄGÓW PIESZYCH
- KDJ CIĄGÓW PIESZO - JEZDNYCH
- KP PARKINGÓW
- K INFRASTRUKTURY TECHNICZNEJ - KANALIZACJI

TREŚCI INFORMACYJNE:

- PRZEBIEG ŚCIEŻEK PIESZYCH I ROWEROWYCH POZA LINIAMI ROZGRANICZAJĄCYMI DRÓG PUBLICZNYCH
- PRZEBIEG TRASY "NDP" POZA GRANICAMI PLANU
- WARIANT POŁĄCZENIA UL. WILCZYŃSKIEGO Z TRASĄ "NDP"
- SCHEMAT PROJEKTOWANEJ SIECI KANALIZACJI DESZCZOWEJ
- SCHEMAT PROJEKTOWANEJ SIECI KANALIZACJI SANITARNEJ

