


Załącznik graficzny Nr 1
do Uchwały Nr XXXIV/623/13
Rady Miasta Olsztyna
z dnia 27 marca 2013r.

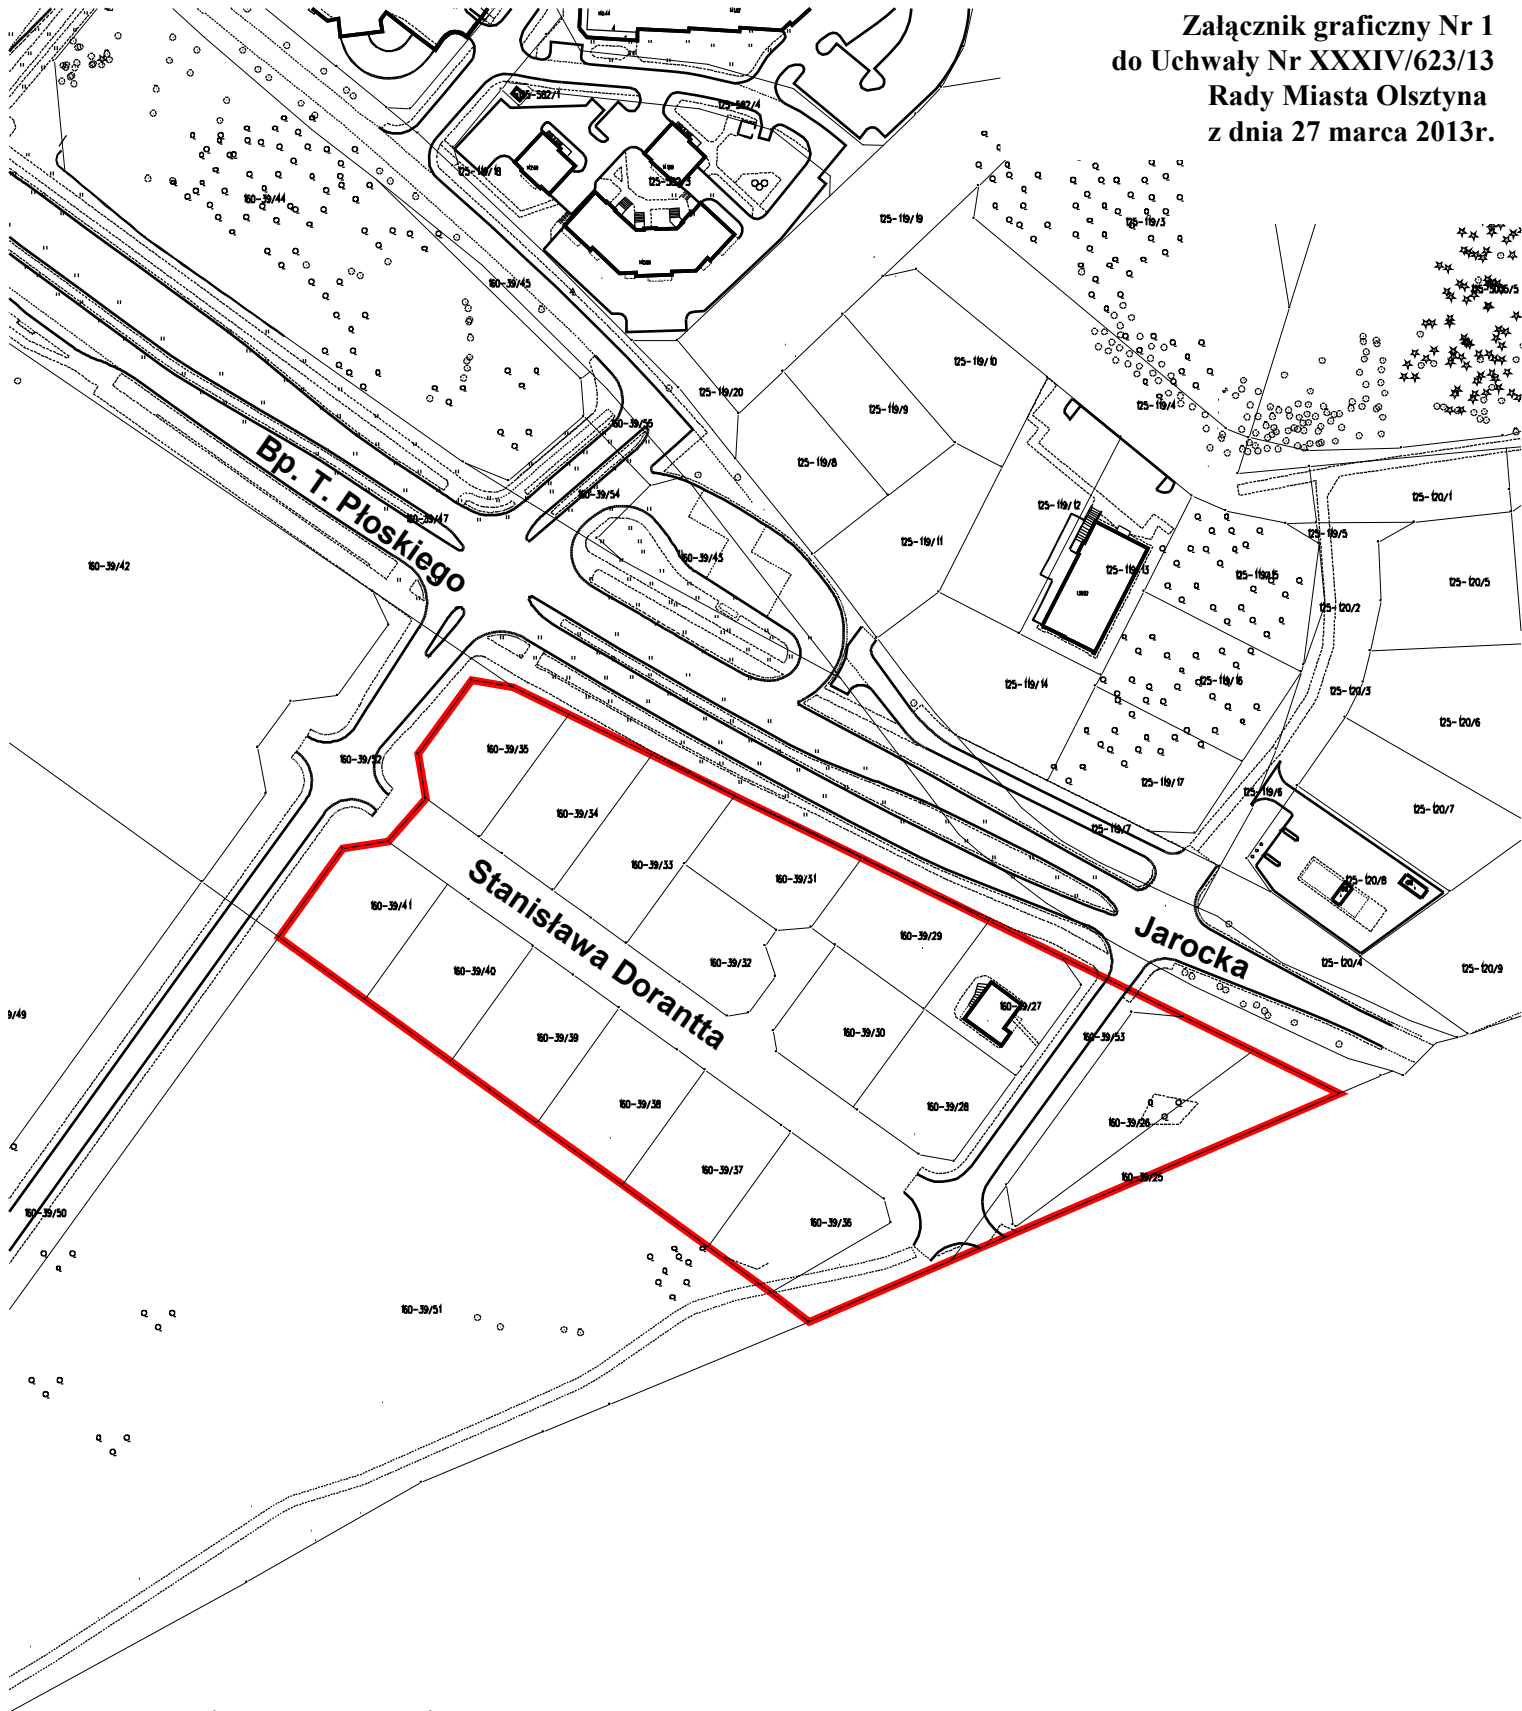

Obszar opracowania „Miejscowego planu zagospodarowania przestrzennego dla terenu przy ulicy Stanisława Dorantta w Olsztynie”.

 Granica opracowania planu

SKALA 1:2000