



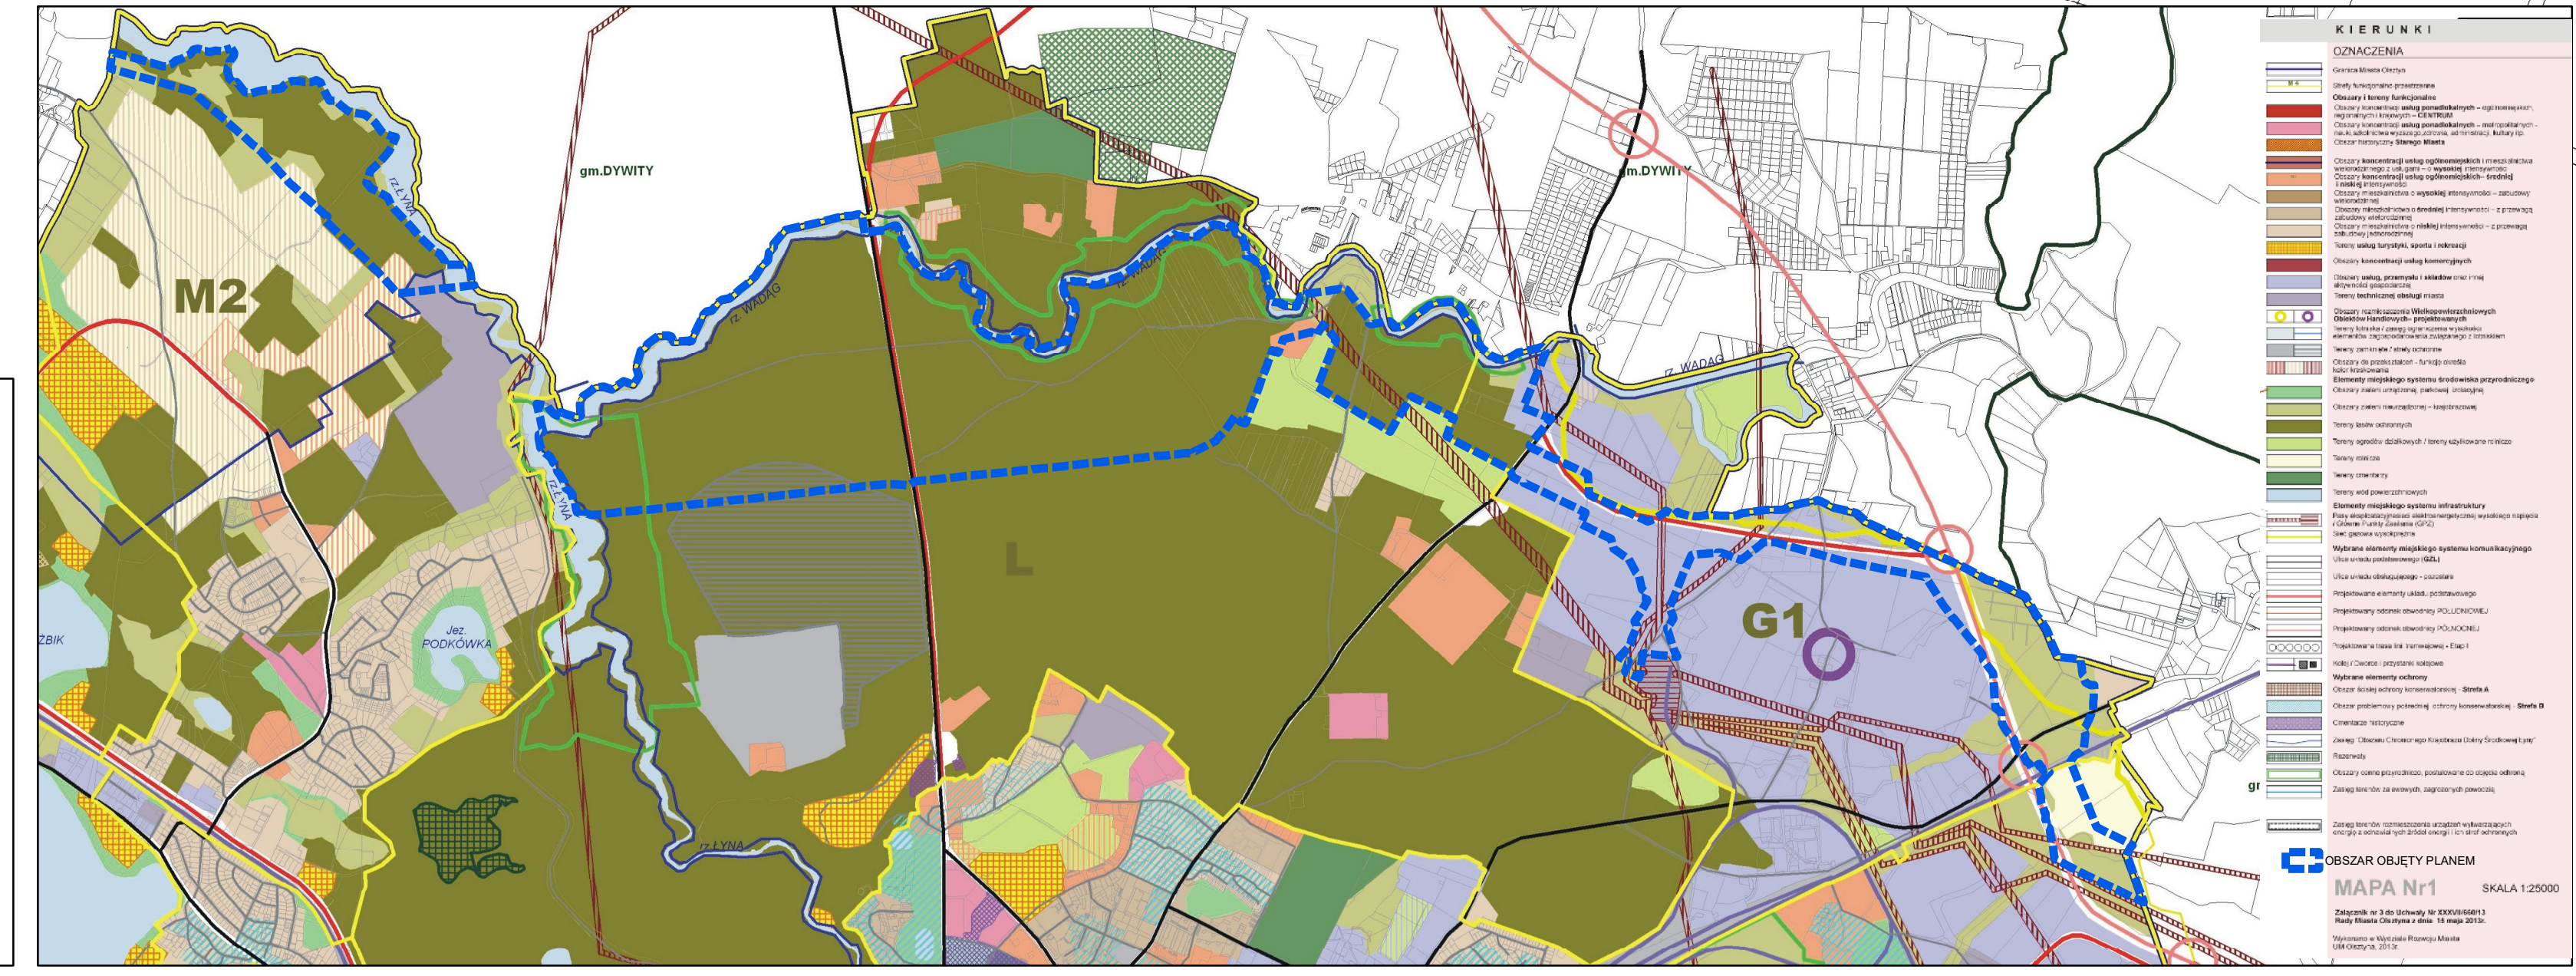

MAPA POGLĄDOWA

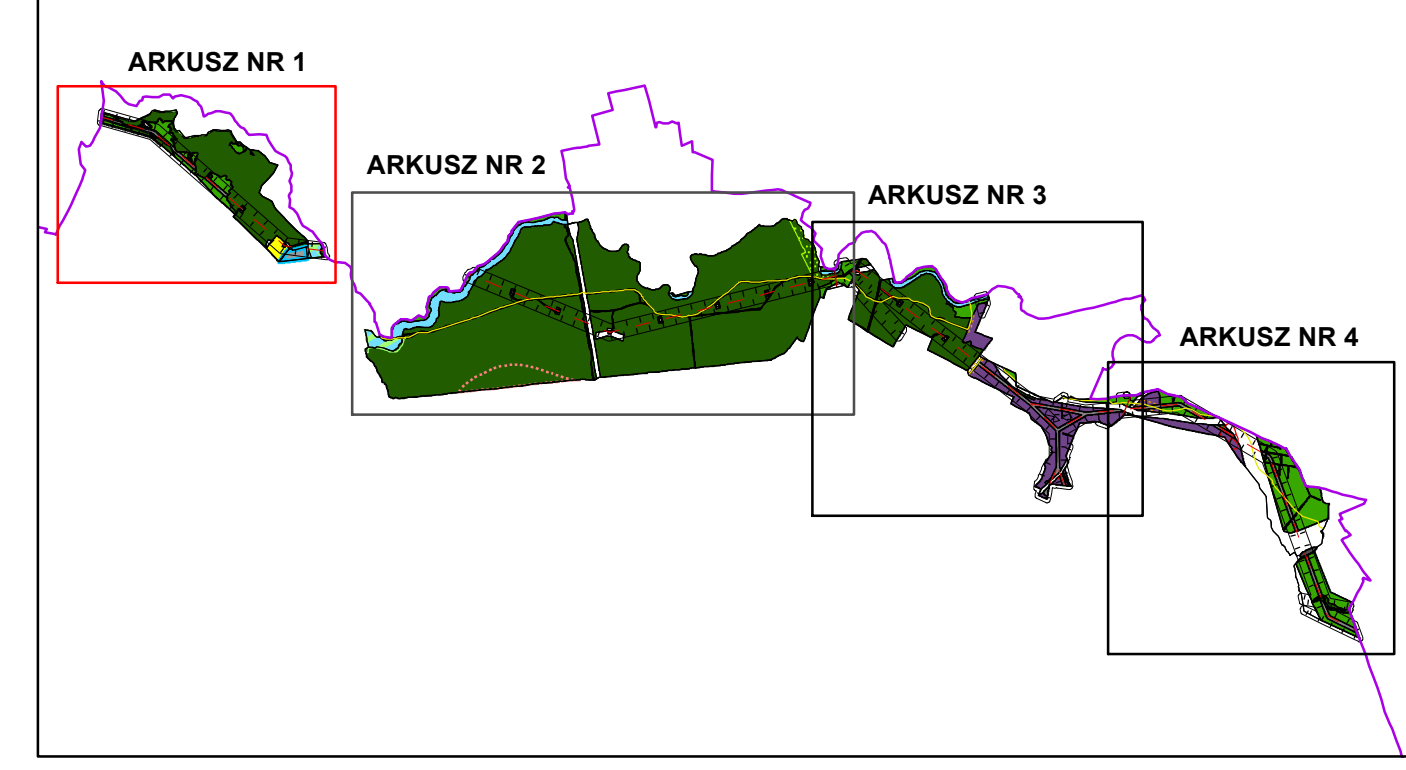

OZNACZENIA:

- GRANICE PLANU
- GRANICE MIASTA
- LINE ROZGRANICZAJĄCE TERENY O RÓŻNYM PRZEZNACZENIU LUB RÓŻNYCH ZASADACH ZAGOSPODAROWANIA
- GRANICE TERENU ZAMKNIĘTEGO
- OS LINII ELEKTROENERGETYCZNEJ NN 400 KV
- PASY TECHNOLOGICZNE LINII ELEKTROENERGETYCZNYCH
- PROJEKTOWANY WODOCIĄG
- PROJEKTOWANA SIEĆ KANALIZACJI SANITARNEJ
- PROJEKTOWANA SIEĆ GAZOWA WYSOKIEGO CIŚNIENIA
- STREFA OCHRONNA STRZELNICY WOJSKOWEJ
- TERENY LASÓW O FUNKCJI GLEBOCHRONNEJ
- STREFY OCHRONY KONSERWATORSKIEJ
- GRANICE OBSZARU CHRONIENEGO KRAJOBRAZU
- DOLINY ŚRODKOWEJ ŁYNY
- 1EE, 2EE... SYMBOLE OZNACZAJĄCE PRZEZNACZENIE TERENU

PRZEZNACZENIE TERENÓW:

- NO - TERENY OCZYSZCZALNI ŚCIEKÓW
- PU - TERENY ZABUDOWY PRZEMYSŁOWEJ, USŁUGOWEJ I SKŁADOWEJ
- R - TERENY ROLNICZE
- ZL1 - TERENY LASÓW
- ZL2 - TERENY LASÓW
- ZU - TERENY ZIELENI URZĄDZONEJ
- ZN - TERENY ZIELENI NIURZĄDZONEJ - KRAJOBRAZOWEJ
- WS - TERENY ŚRÓDLĄDOWYCH WÓD POWIERZCHNIOWYCH
- WR - TERENY URZĄDZEŃ WODNYCH - ROWY MELIORACYJNE
- KDGP - TERENY DRÓG PUBLICZNYCH KLASY GŁÓWNEJ RUCHU PRZYSPIESZONEGO
- KDZ - TERENY DRÓG PUBLICZNYCH KLASY ZBIORCZEJ
- KDL - TERENY DRÓG PUBLICZNYCH KLASY LOKALNEJ
- KDD - TERENY DRÓG PUBLICZNYCH KLASY DOJAZDOWEJ
- KDJ - TERENY DRÓG WEWNĘTRZNYCH, CIĄGÓW PIESZO - JEZDNYCH
- KK - TERENY INFRASTRUKTURY KOLEJOWEJ I BOCZNIK KOLEJOWYCH
- EE - TERENY INFRASTRUKTURY ELEKTROENERGETYCZNEJ
- IT - TERENY INFRASTRUKTURY TECHNICZNEJ

TREŚCI INFORMACYJNE

- OS SIECI ELEKTROENERGETYCZNEJ 110 KV
- OS SIECI ELEKTROENERGETYCZNEJ 220 KV
- SIEĆ GAZOWA ŚREDNIEGO CIŚNIENIA
- SIEĆ GAZOWA WYSOKIEGO CIŚNIENIA
- ISTNIEJĄCY WODOCIĄG
- UDOKUMENTOWANE ZŁOŻE ŁÓW "KAROLIN"

Wytyczone szlaki turystyczne:

- SZLAK "BIERNOWA"
- SZLAK "KOPERNIKOWSKI"

