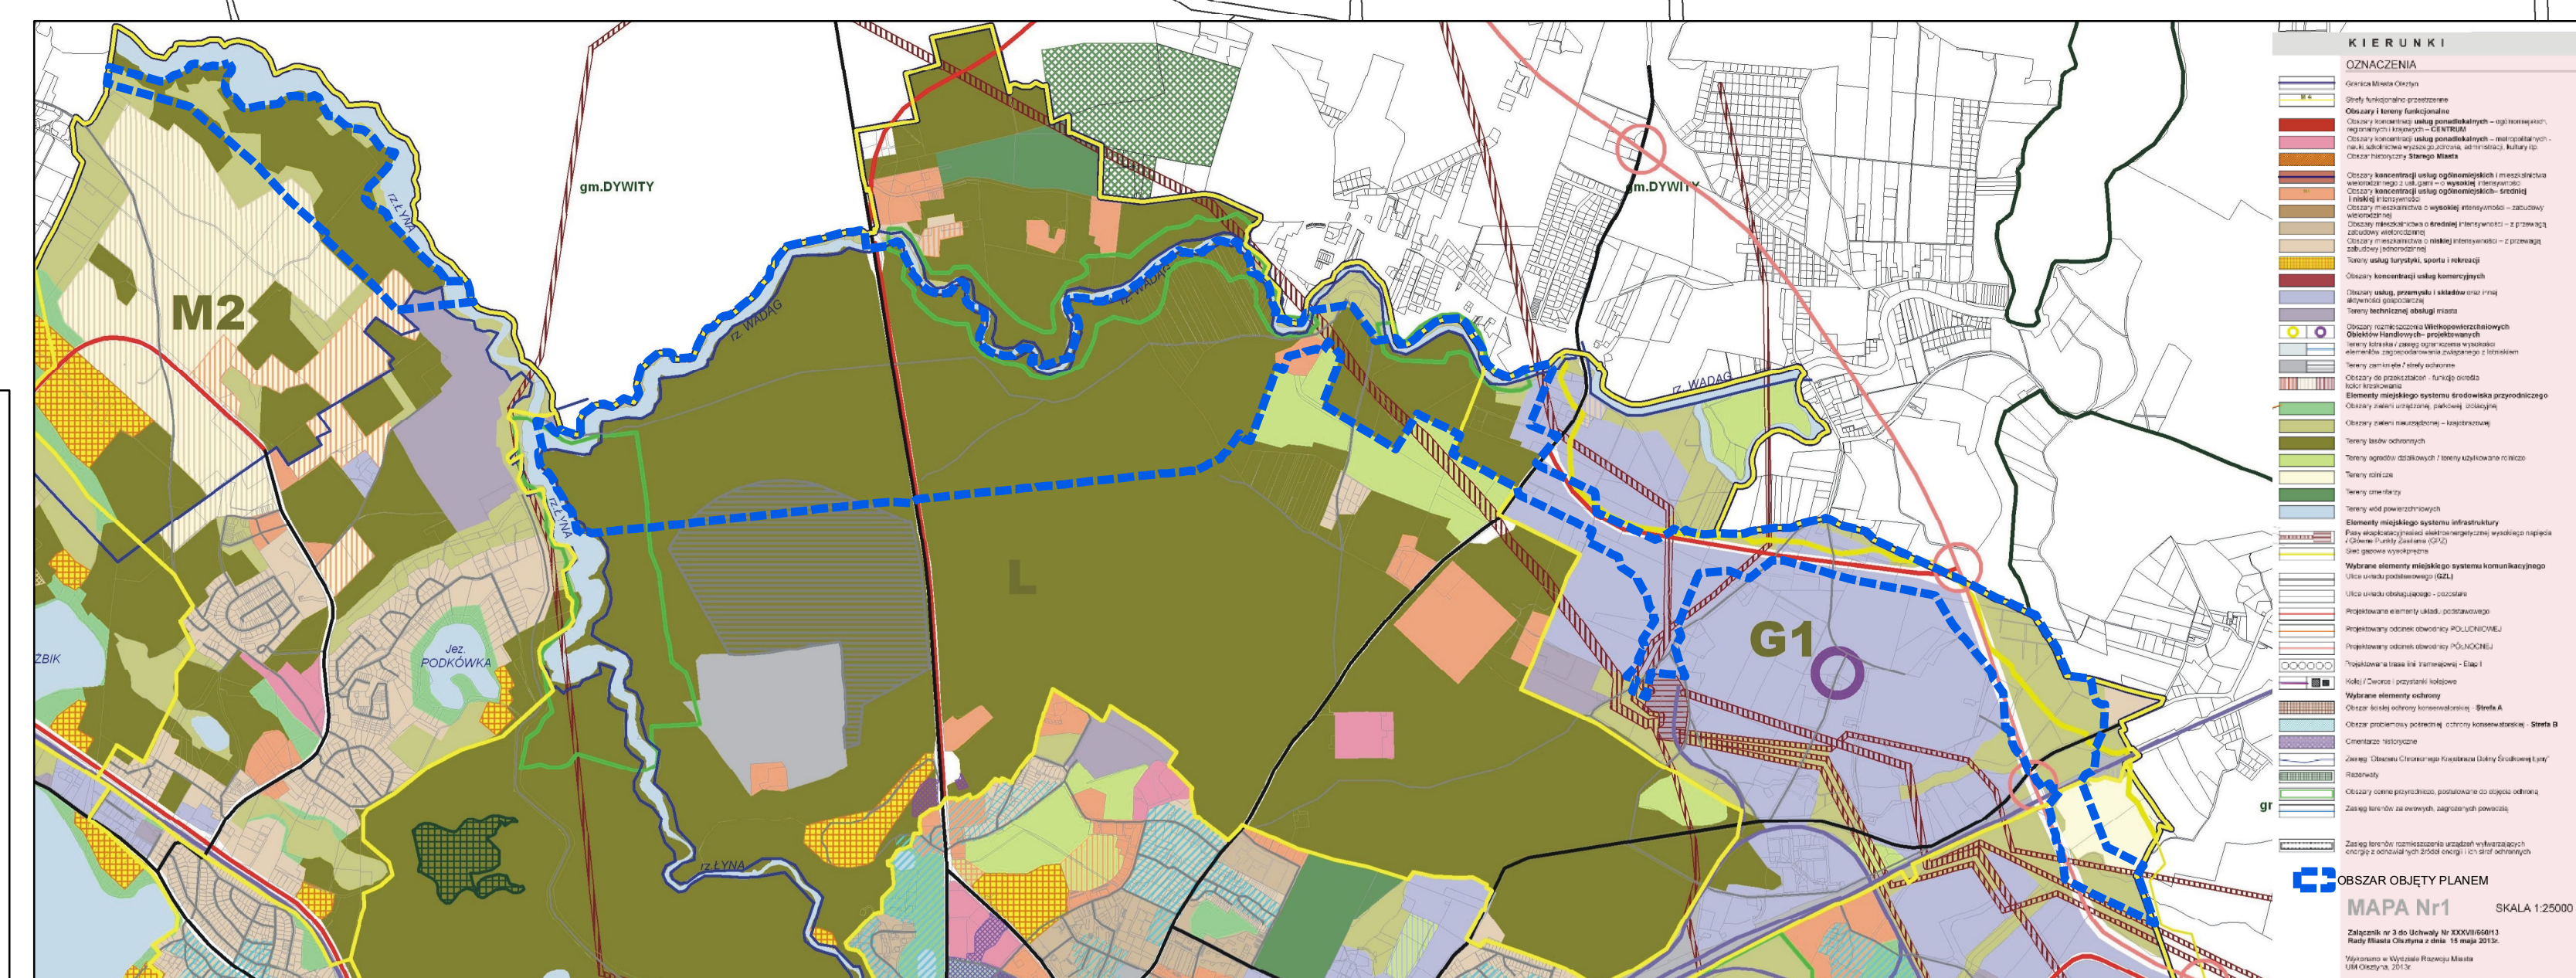
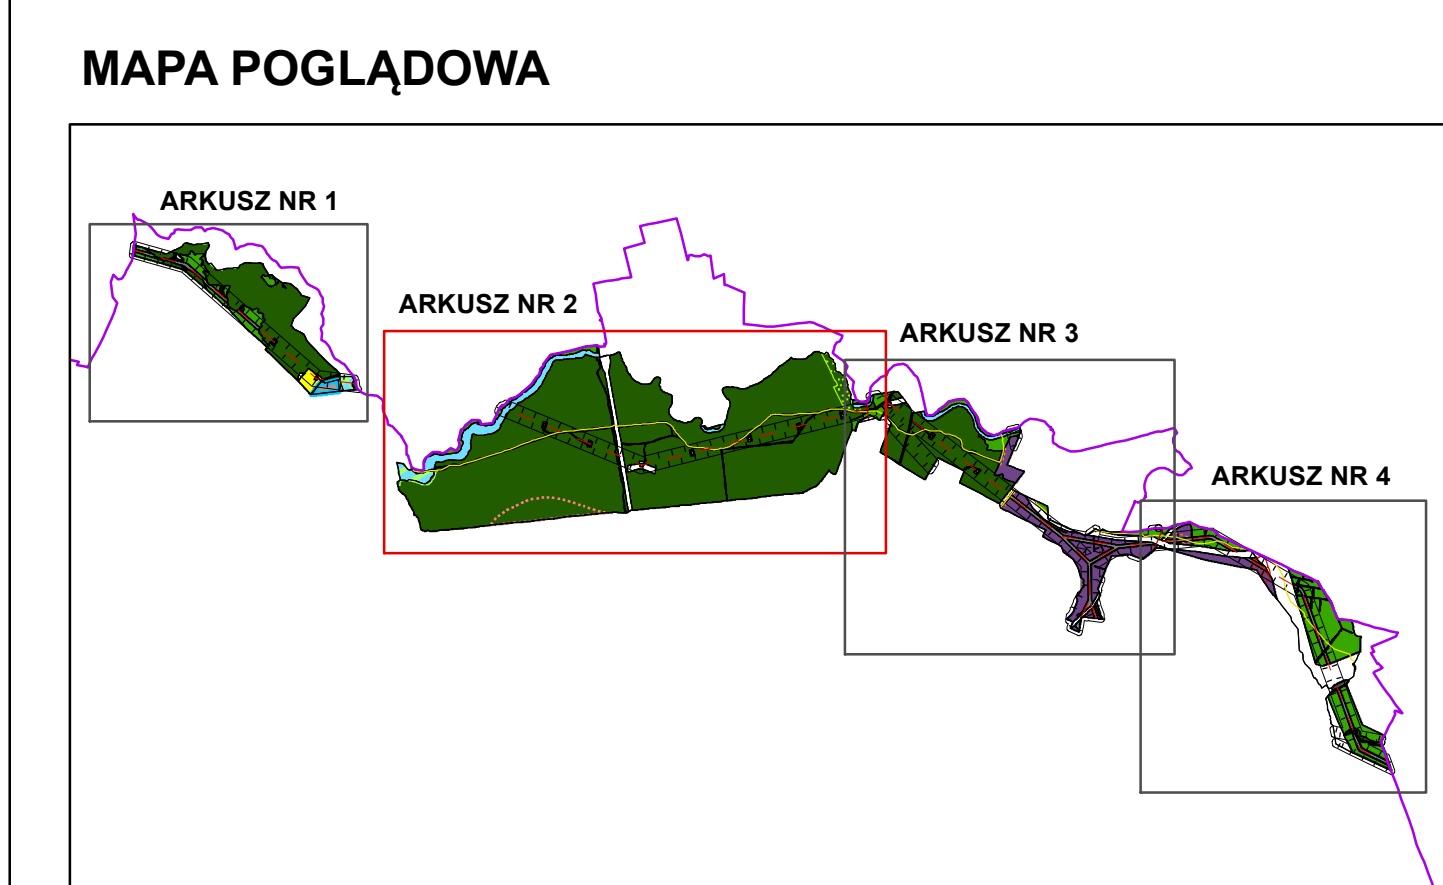


**ZAŁĄCZNIK NR 1 DO UCHWAŁY NR LIX/925/14  
RADY MIASTA OLSZTYNA Z DNIA 24 WRZEŚNIA 2014 R.  
OGŁOSZONEJ W DZ. URZ. WOJ. WARMIŃSKO - MAZURSKIEGO  
Z DNIA 4 LISTOPADA 2014 R., POZ. 3471**

[illegible]