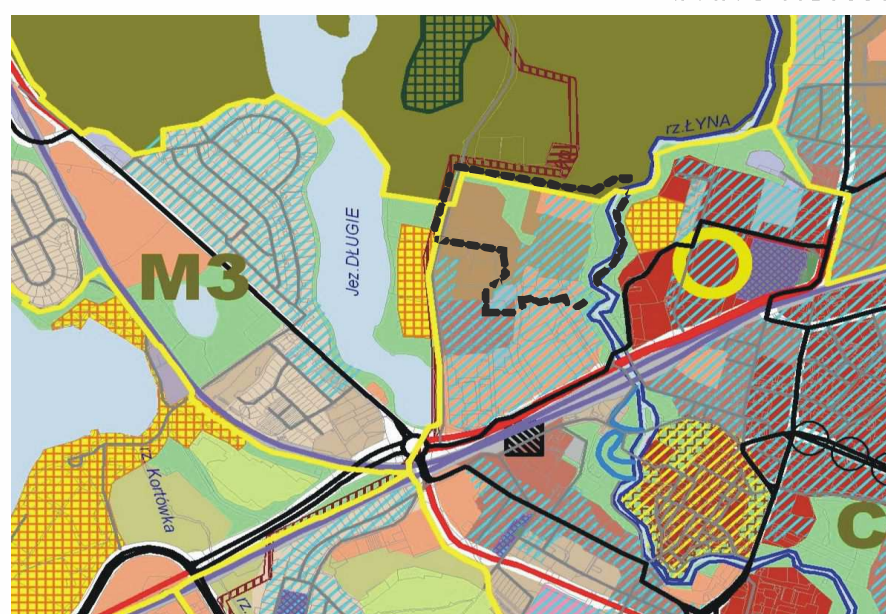


[illegible]

	Granica opracowania
	Linie rozgraniczające tereny o różnym sposobie zagospodarowania
	Obwładająca linia zabudowy
	Nieprzekraczalna linia zabudowy
	Tereny zabudowy mieszkaniowej wielorodzinnej z usługami
	Tereny zabudowy usług z zakresu pomocy społecznej
	Tereny zabudowy usług nigdzieinnych oraz usługowo-mieszkaniowej
	Tereny zieleni urządzonej

KDL	Tereny dróg publicznych klasy lokalnej
KDD	Tereny dróg publicznych klasy dojazdowej
KP	Tereny placów przestrzeni publicznej
KDW	Tereny dróg wewnętrznych
IT	Tereny tereny infrastruktury technicznej
	Granica terenów, obiektów i zieleni wpisanych do rejestru zabytków Włd. Warmińsko-Mazurskiego
	Budynki wpisane do rejestru zabytków
	Elementy zieleni urządzonej wpisane do rejestru zabytków

	Granica terenu objętego wpisem do gminnej ewidencji zabudków
	Zasieg Obszaru Chronionego Krajobrazu Doliny Środkowej Liny
	Tereny o średnim prawdopodobieństwie zagrożenia powodzią
	Tereny potencjalnie narażone na osuwanie się mas ziemnych
	Orientacyjna lokalizacja połączeń terenów zabudowy i terenów zieleni urządzonej
	Główne kierunki prowadzenia ciągów komunikacji pieszej i rowerowej
	Budynki do wyburzenia (dyszambionne w stosunku do zabudowy zabudowlanej)

Miejscowy plan zagospodarowania przestrzennego
dla terenu położonego pomiędzy ul. Leśną, południową
granicą Lasu Miejskiego i brzegiem Rzeki Łyny,
w rejonie skrzyżowania ulic Bohaterów Monte Cassino
i Jacka Kuronia z Olsztynie, o nazwie **"KURONIA"**
SKALA 1:1000

Załącznik graficzny do Uchwały Nr.....
Rady Miasta Olsztyna z dnia
Dz. Urz. Województwa Warmińsko-Mazurskiego
z dnia poz.

EGZEMPLARZ WYŁOŻONY DO PUBLICZNEGO WGLĄDU
w dniach od 6 do 27 marca 2018r.