



# MIEJSCOWY PLAN ZAGOSPODAROWANIA PRZESTRZENNEGO DLA TERENU PRZY UL. LEONHARDA W OLSZTYNIE

PROJEKT PLANU WYŁOŻONY DO PUBLICZNEGO WGLĄDU W DNIACH OD 20 MAJA DO 9 CZERWCA 2016R.

SKALA 1:1000

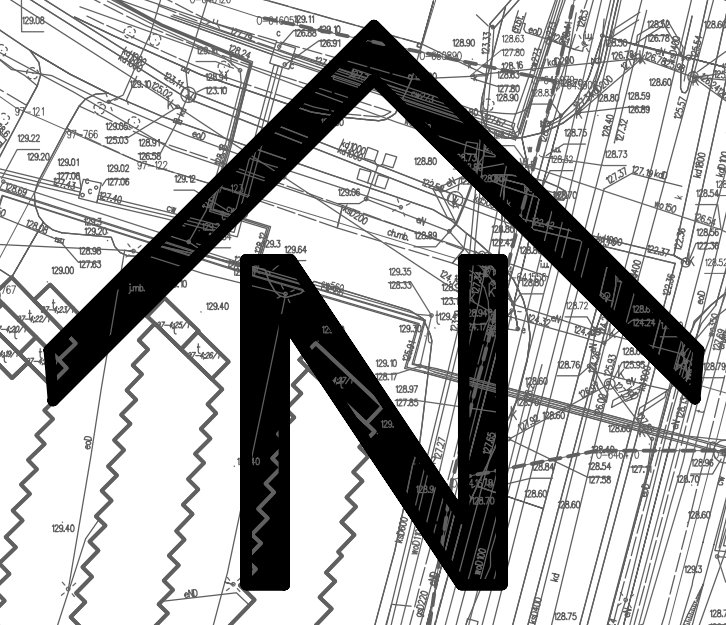

## OZNACZENIA :

-  GRANICA OPRACOWANIA
-  LINIE ROZGRANICZAJĄCE TERENY
-  **US** TEREN SPORTU I REKREACJI
-  **U** TEREN ZABUDOWY USŁUGOWEJ
-  **PPP** PLAC PRZESTRZENI PUBLICZNEJ
-  **ZP** ZIELEŃ URZĄDZONA
-  **KD, KZ, KG** TEREN DRÓG PUBLICZNYCH
-  **P** TEREN PARKINGU
-  CIĄGI PIESZE I DOJŚCIA DO STADIONU
-  CIĄGI ROWEROWE



### OLSZTYN - STUDIUM WARUNKÓW I KIERUNKÓW ZAGOSPODAROWANIA PRZESTRZENNEGO MAPA Nr 1 - KIERUNKI PRZEKSZTAŁCEN ZAGOSPODAROWANIA PRZESTRZENNEGO WYCINEK

