


**OBSZAR OPRACOWANIA MIEJSCOWEGO PLANU  
ZAGOSPODAROWANIA PRZESTRZENNEGO  
OTOCZENIA JEZIORA SIGINEK  
(PODKÓWKA) W OLSZTYNIE**

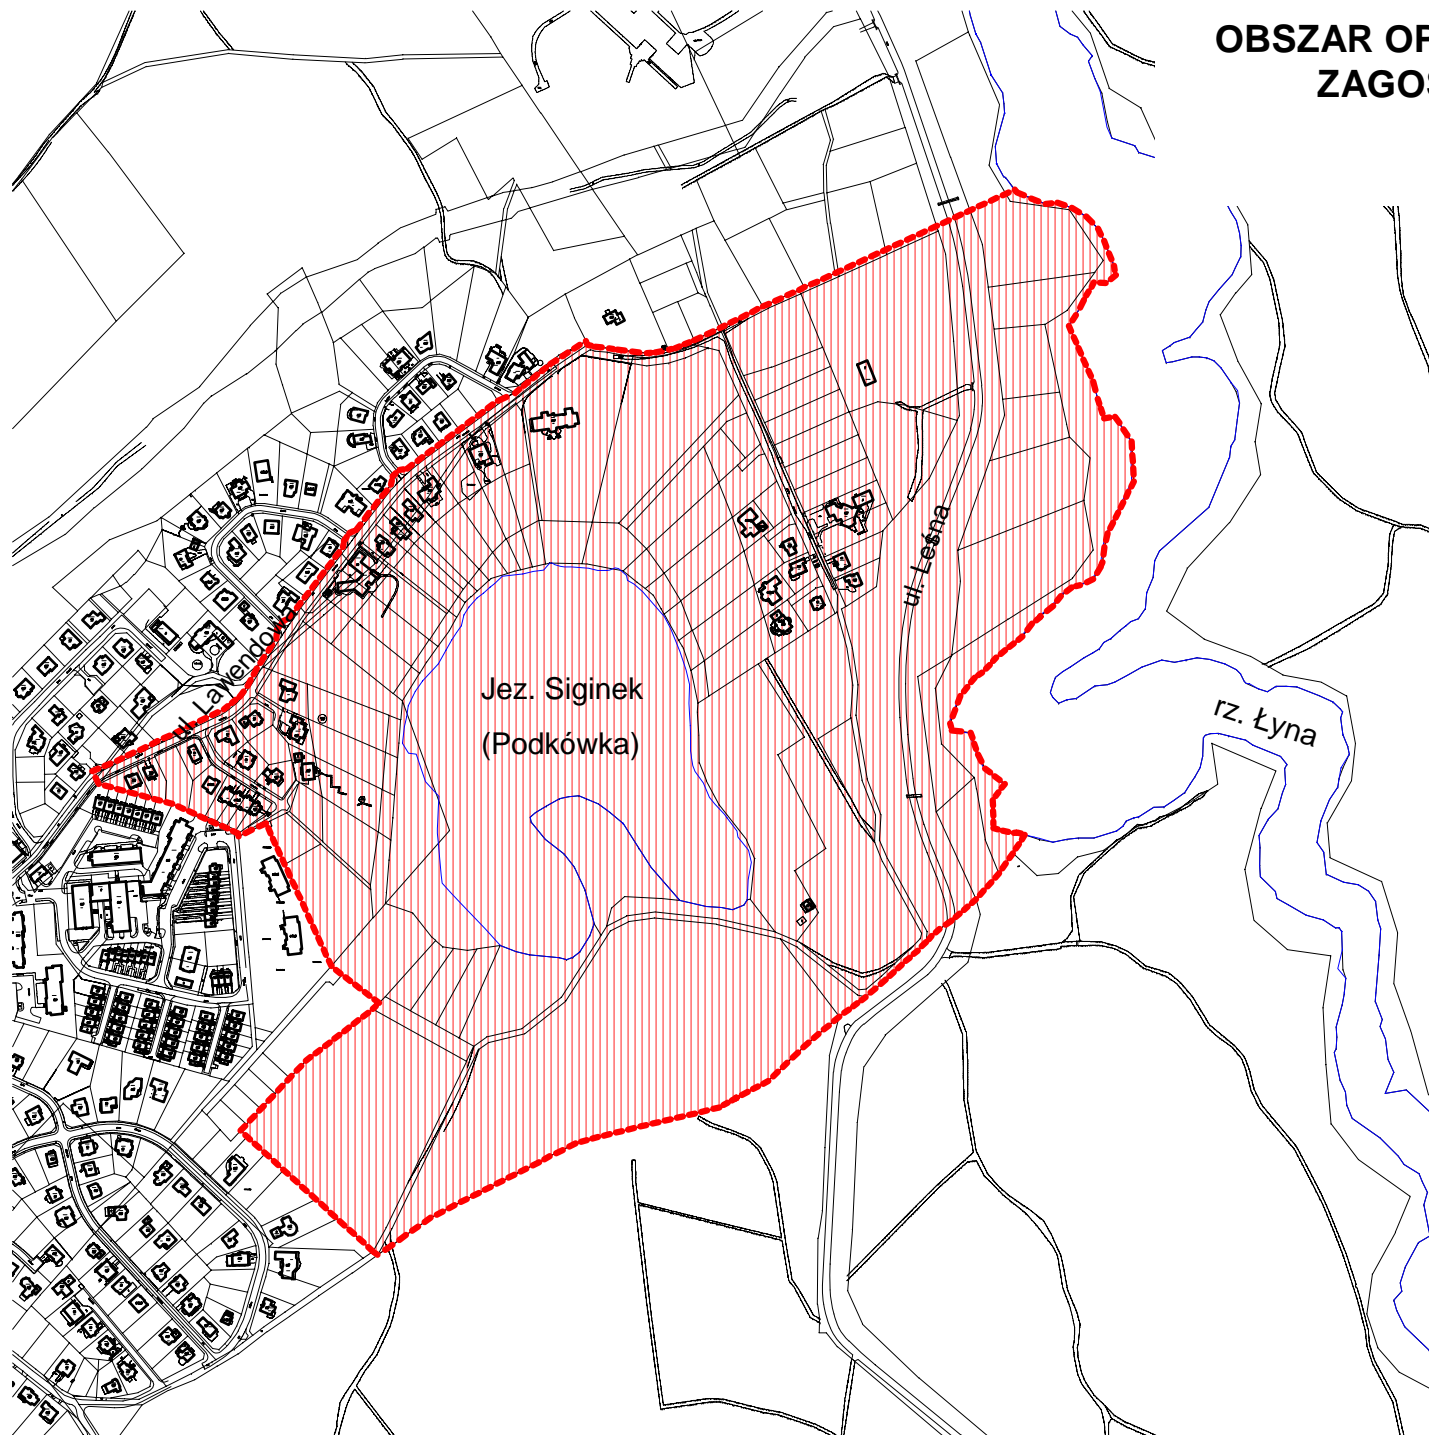

GRANICA TERENU OBJĘTEGO  
OPRACOWANIEM

SKALA 1:5000

ZAŁĄCZNIK GRAFICZNY NR 1  
DO UCHWAŁY NRXLVIII/555/09  
RADY MIASTA OLSZTYN  
z dnia 29 LIPCA 2009r.