


MIEJSCOWY PLAN ZAGOSPODAROWANIA PRZESTRZENNEGO W REJONIE UL. PRZEPIÓRCZEJ NA OSIEDLU GUTKOWO W OLSZTYNIE

ZAŁĄCZNIK NR 1
DO UCHWAŁY RADY MIASTA OLSZTYNA NR
Z DNIA.....

N
1:1 000
Metry

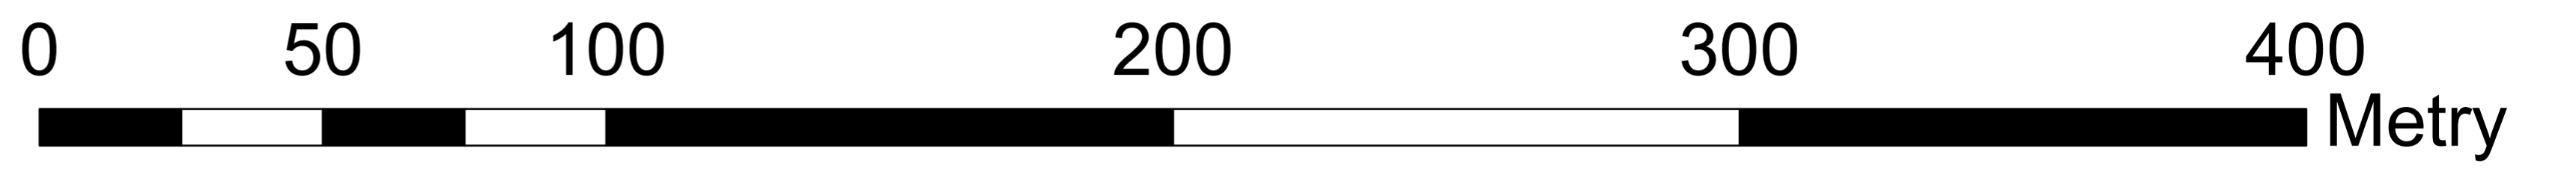

OZNACZENIA:

- granice obszaru objętego planem miejscowym
- linie rozgraniczające tereny o różnym przeznaczeniu lub różnych zasadach zagospodarowania
- nieprzekraczalne linie zabudowy

Przeznaczenie terenu na cele:

- MN - tereny zabudowy mieszkaniowej jednorodzinnej
- ZD - tereny ogrodów działkowych
- E - tereny infrastruktury technicznej elektroenergetycznej
- KDD - tereny dróg publicznych klasy dojazdowej
- KDW - tereny dróg wewnętrznych

Treść informacyjna:

- oś linii elektroenergetycznej 15 kV

Studium uwarunkowań i kierunków zagospodarowania przestrzennego miasta Olsztyna

