



OBSZAR OPRACOWANIA ZMIANY MIEJSCOWEGO PLANU ZAGOSPODAROWANIA PRZESTRZENNEGO CENTRUM SPORTOWEGO PRZY AL. PIŁSUDSKIEGO W OLSZTYNIE



GRANICA TERENU OBJĘTEGO
OPRACOWANIEM

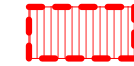

OBSZAR OBJĘTY MPZP CENTRUM
SPORTOWE W OLSZTYNIE

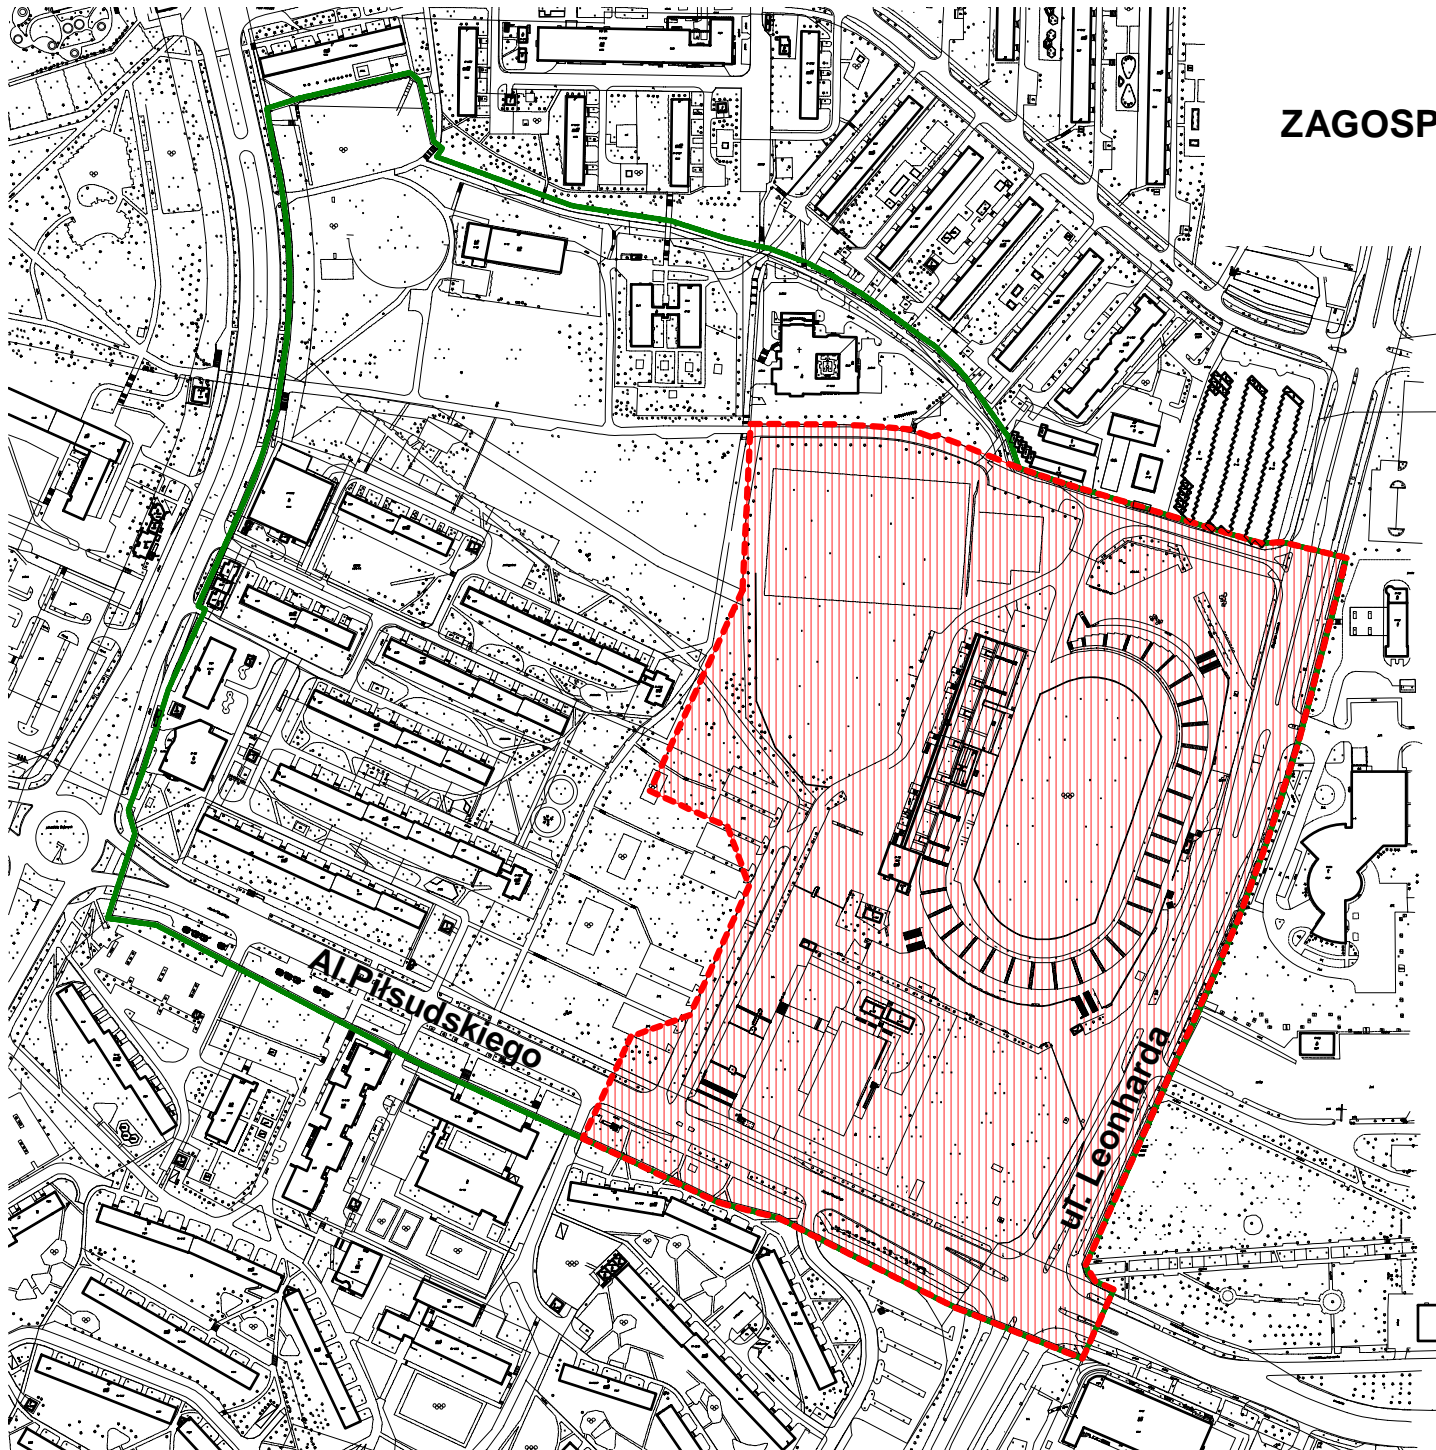

SKALA 1:3000

ZAŁĄCZNIK GRAFICZNY NR 1
DO UCHWAŁY NR XLVIII/554/09
RADY MIASTA OLSZTYN
z dnia 29 LIPCA 2009r.