


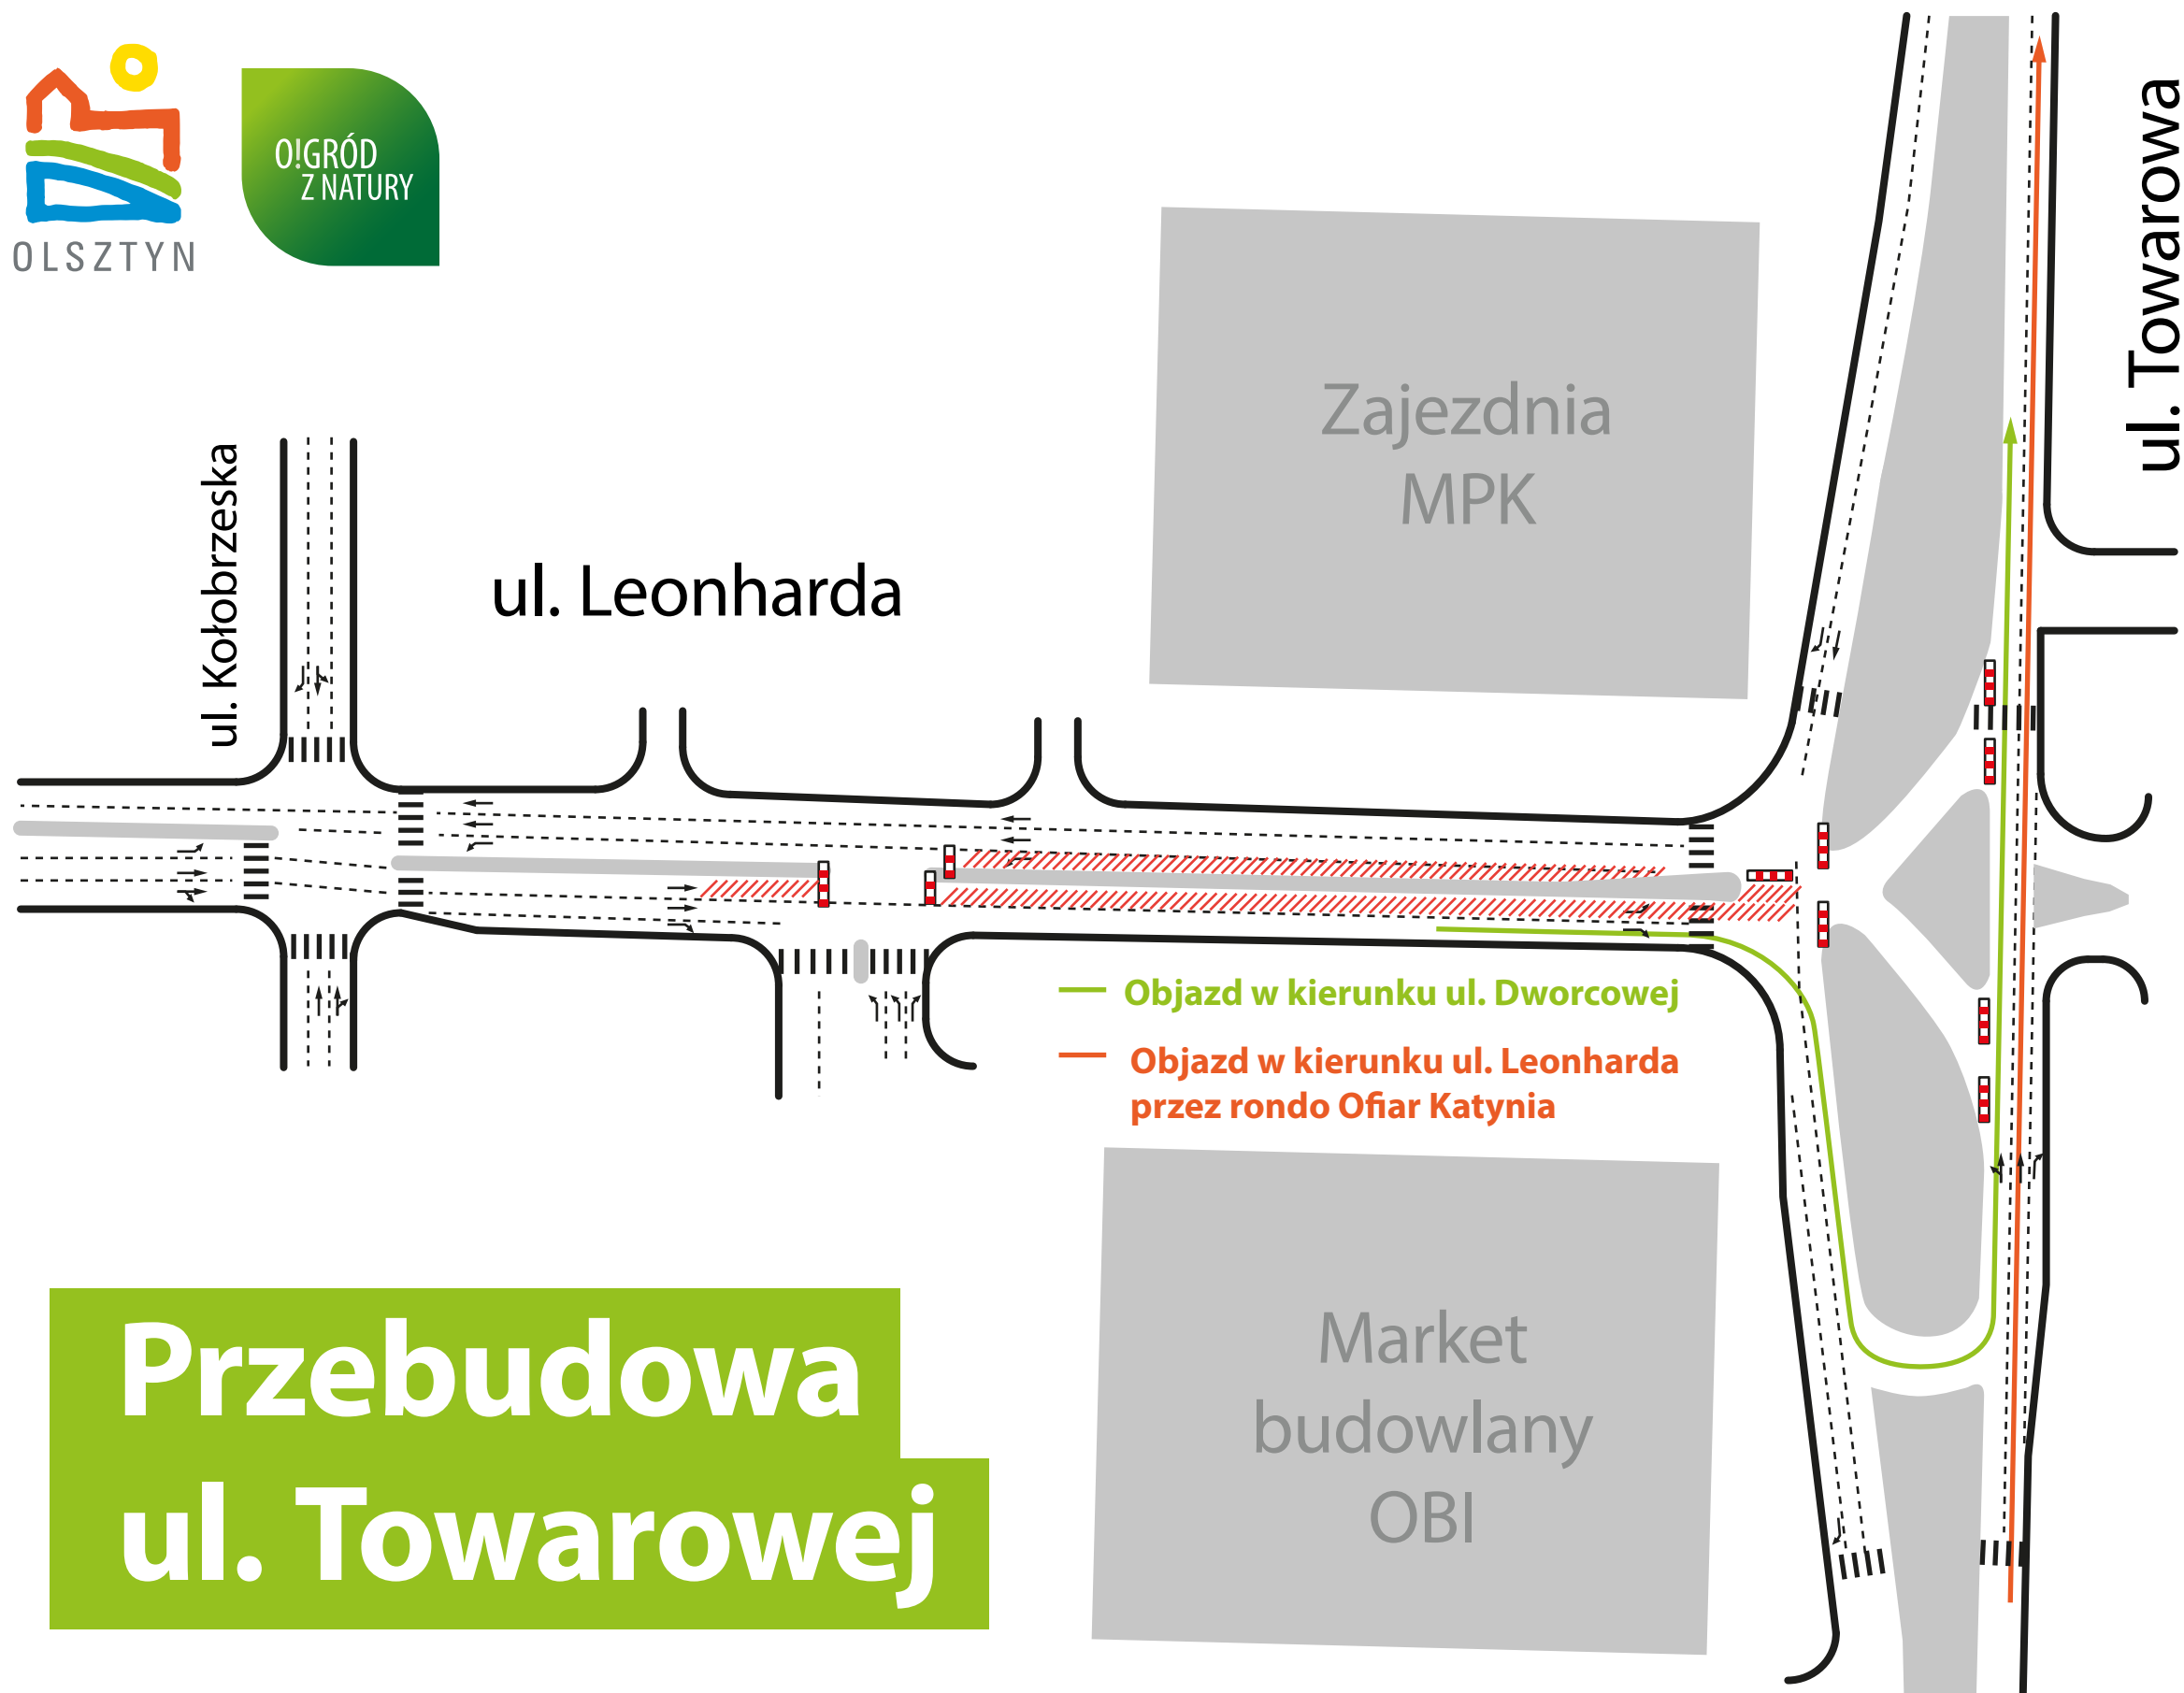

Przebudowa ul. Towarowej