


UWAGA MIESZKAŃCY OLSZTYNA !

Schemat zmian w ruchu na czas budowy linii tramwajowej od 8.08.2015 r.

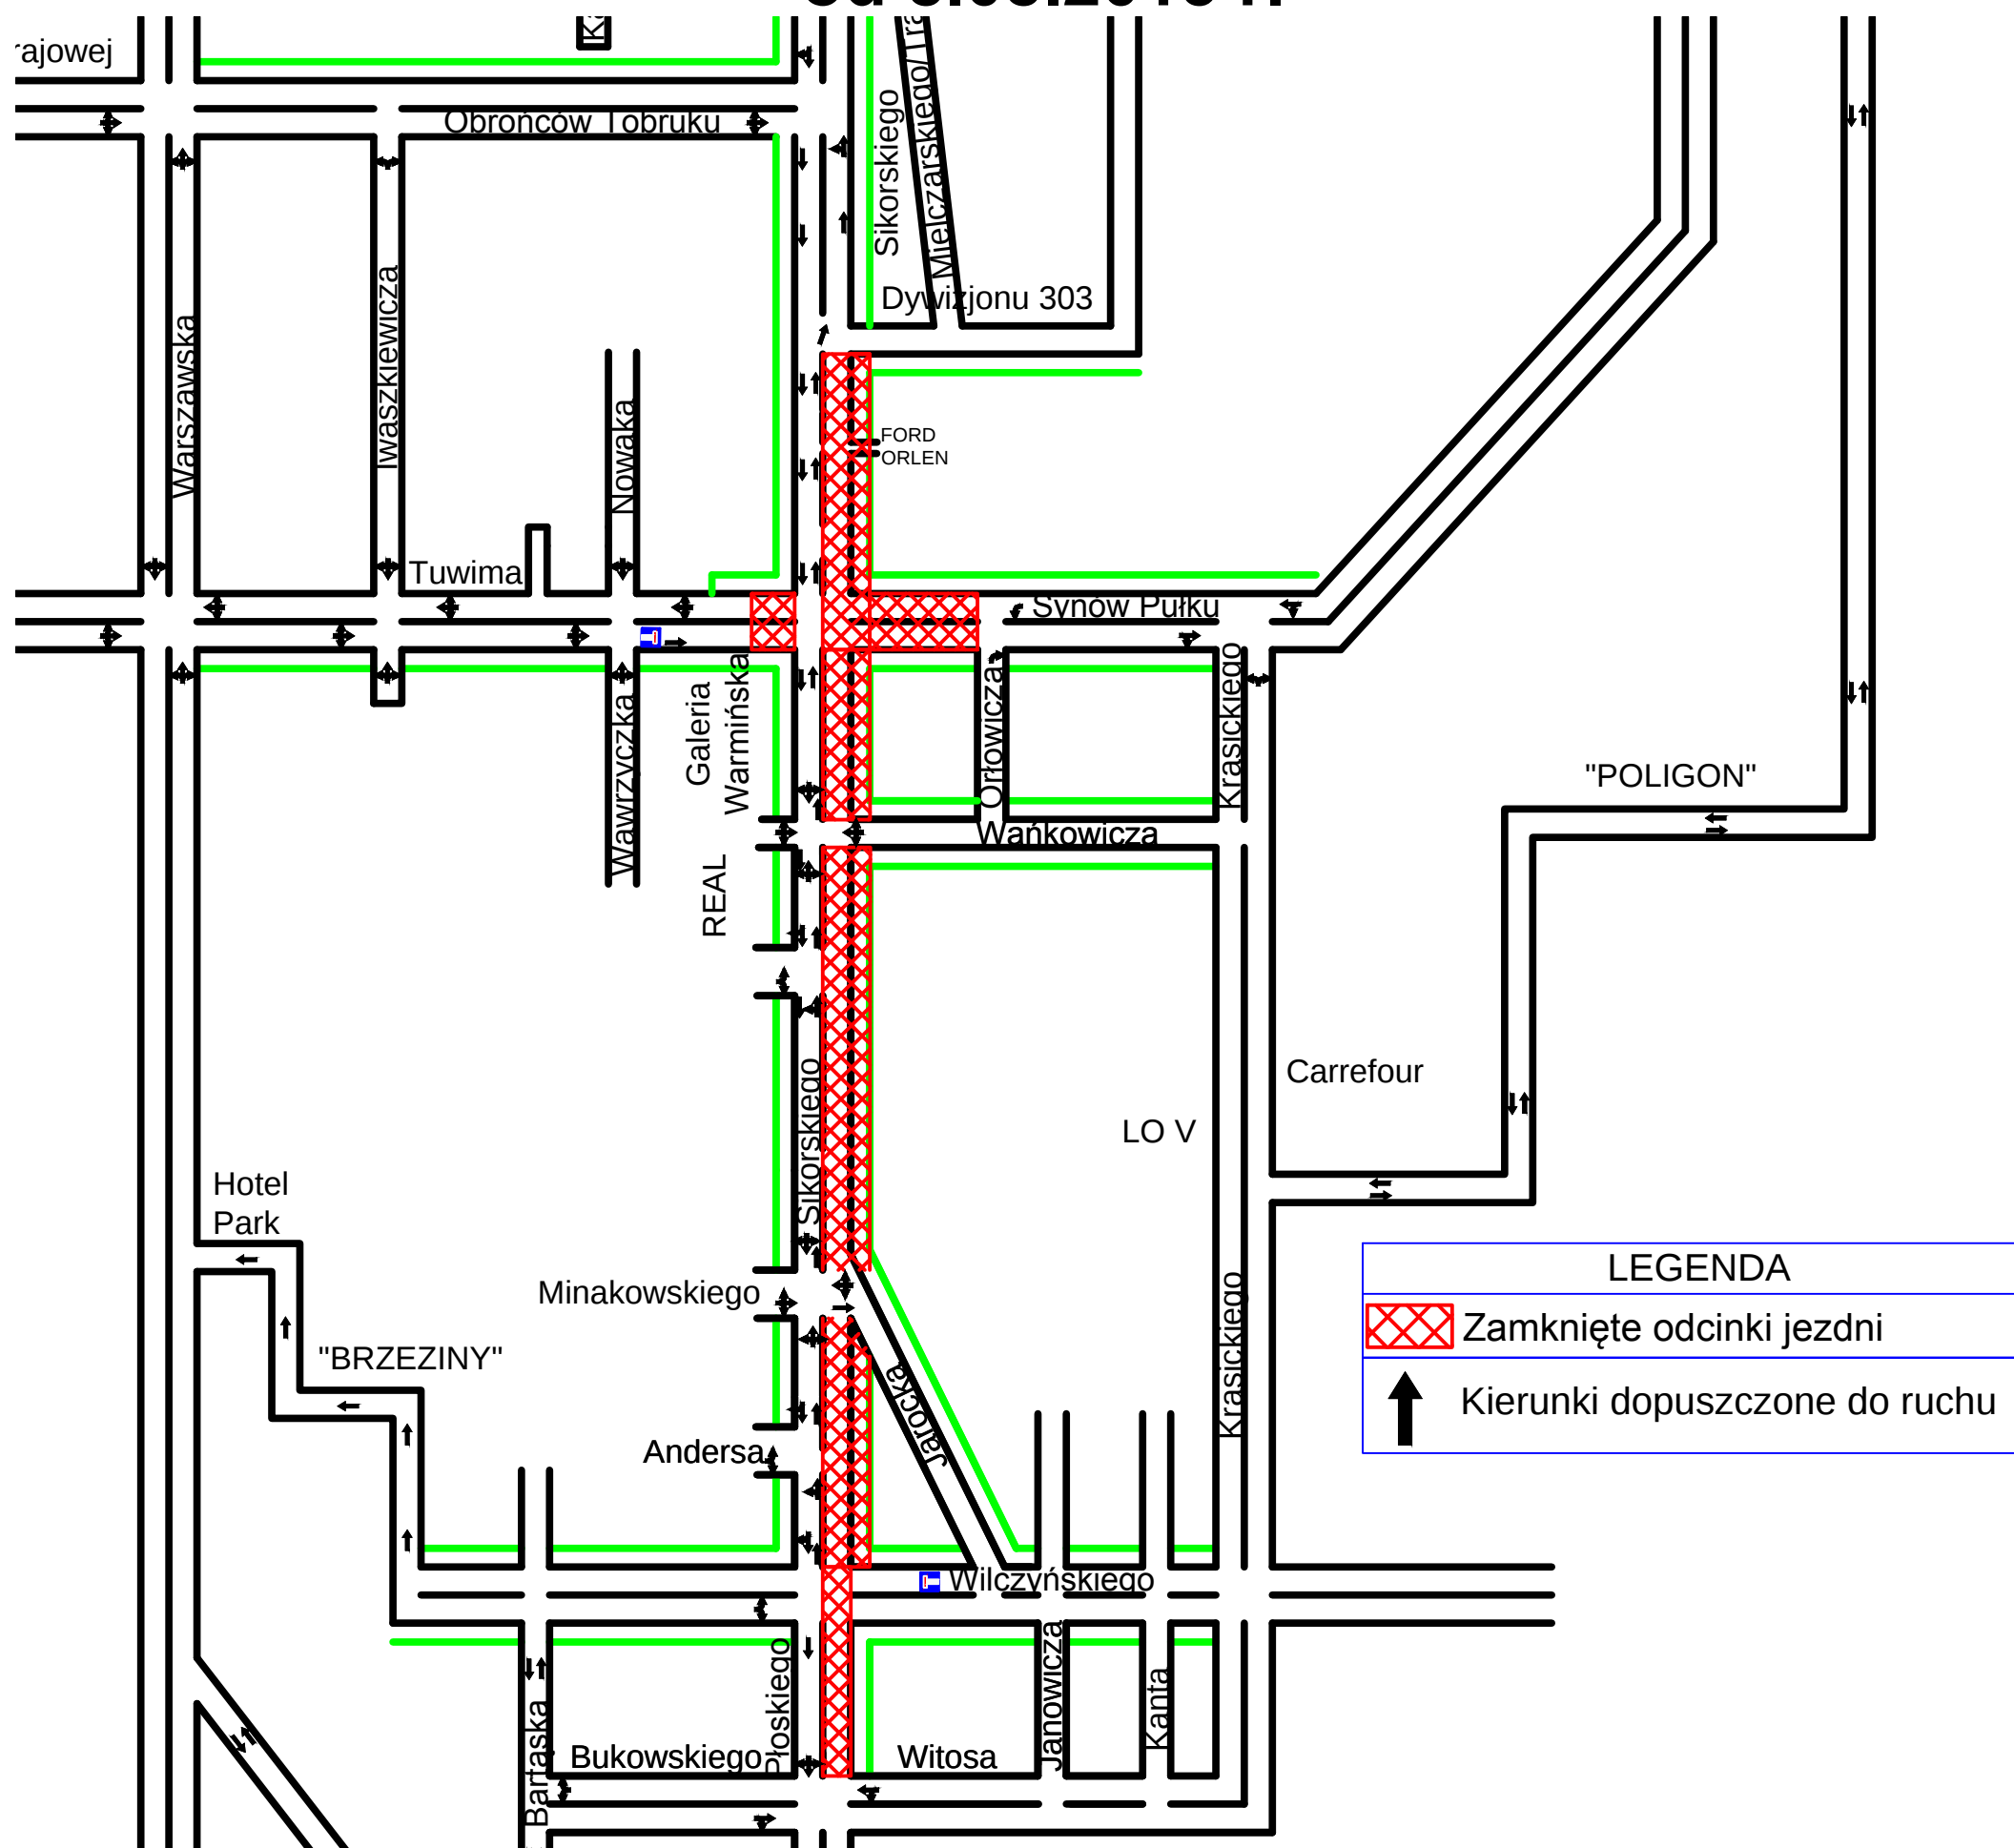

URZĄD MIASTA OLSZTYNA 10-101 Olsztyn, Plac Jana Pawła II 1

JEDNOSTKA REALIZUJĄCA PROJEKT V (JRP V)

Fundusze Europejskie - dla Rozwoju Polski Wschodniej

Publikacja finansowa ze środków Europejskiego Funduszu Rozwoju Regionalnego
w ramach Programu Operacyjnego Rozwój Polski Wschodniej na lata 2007-2013