


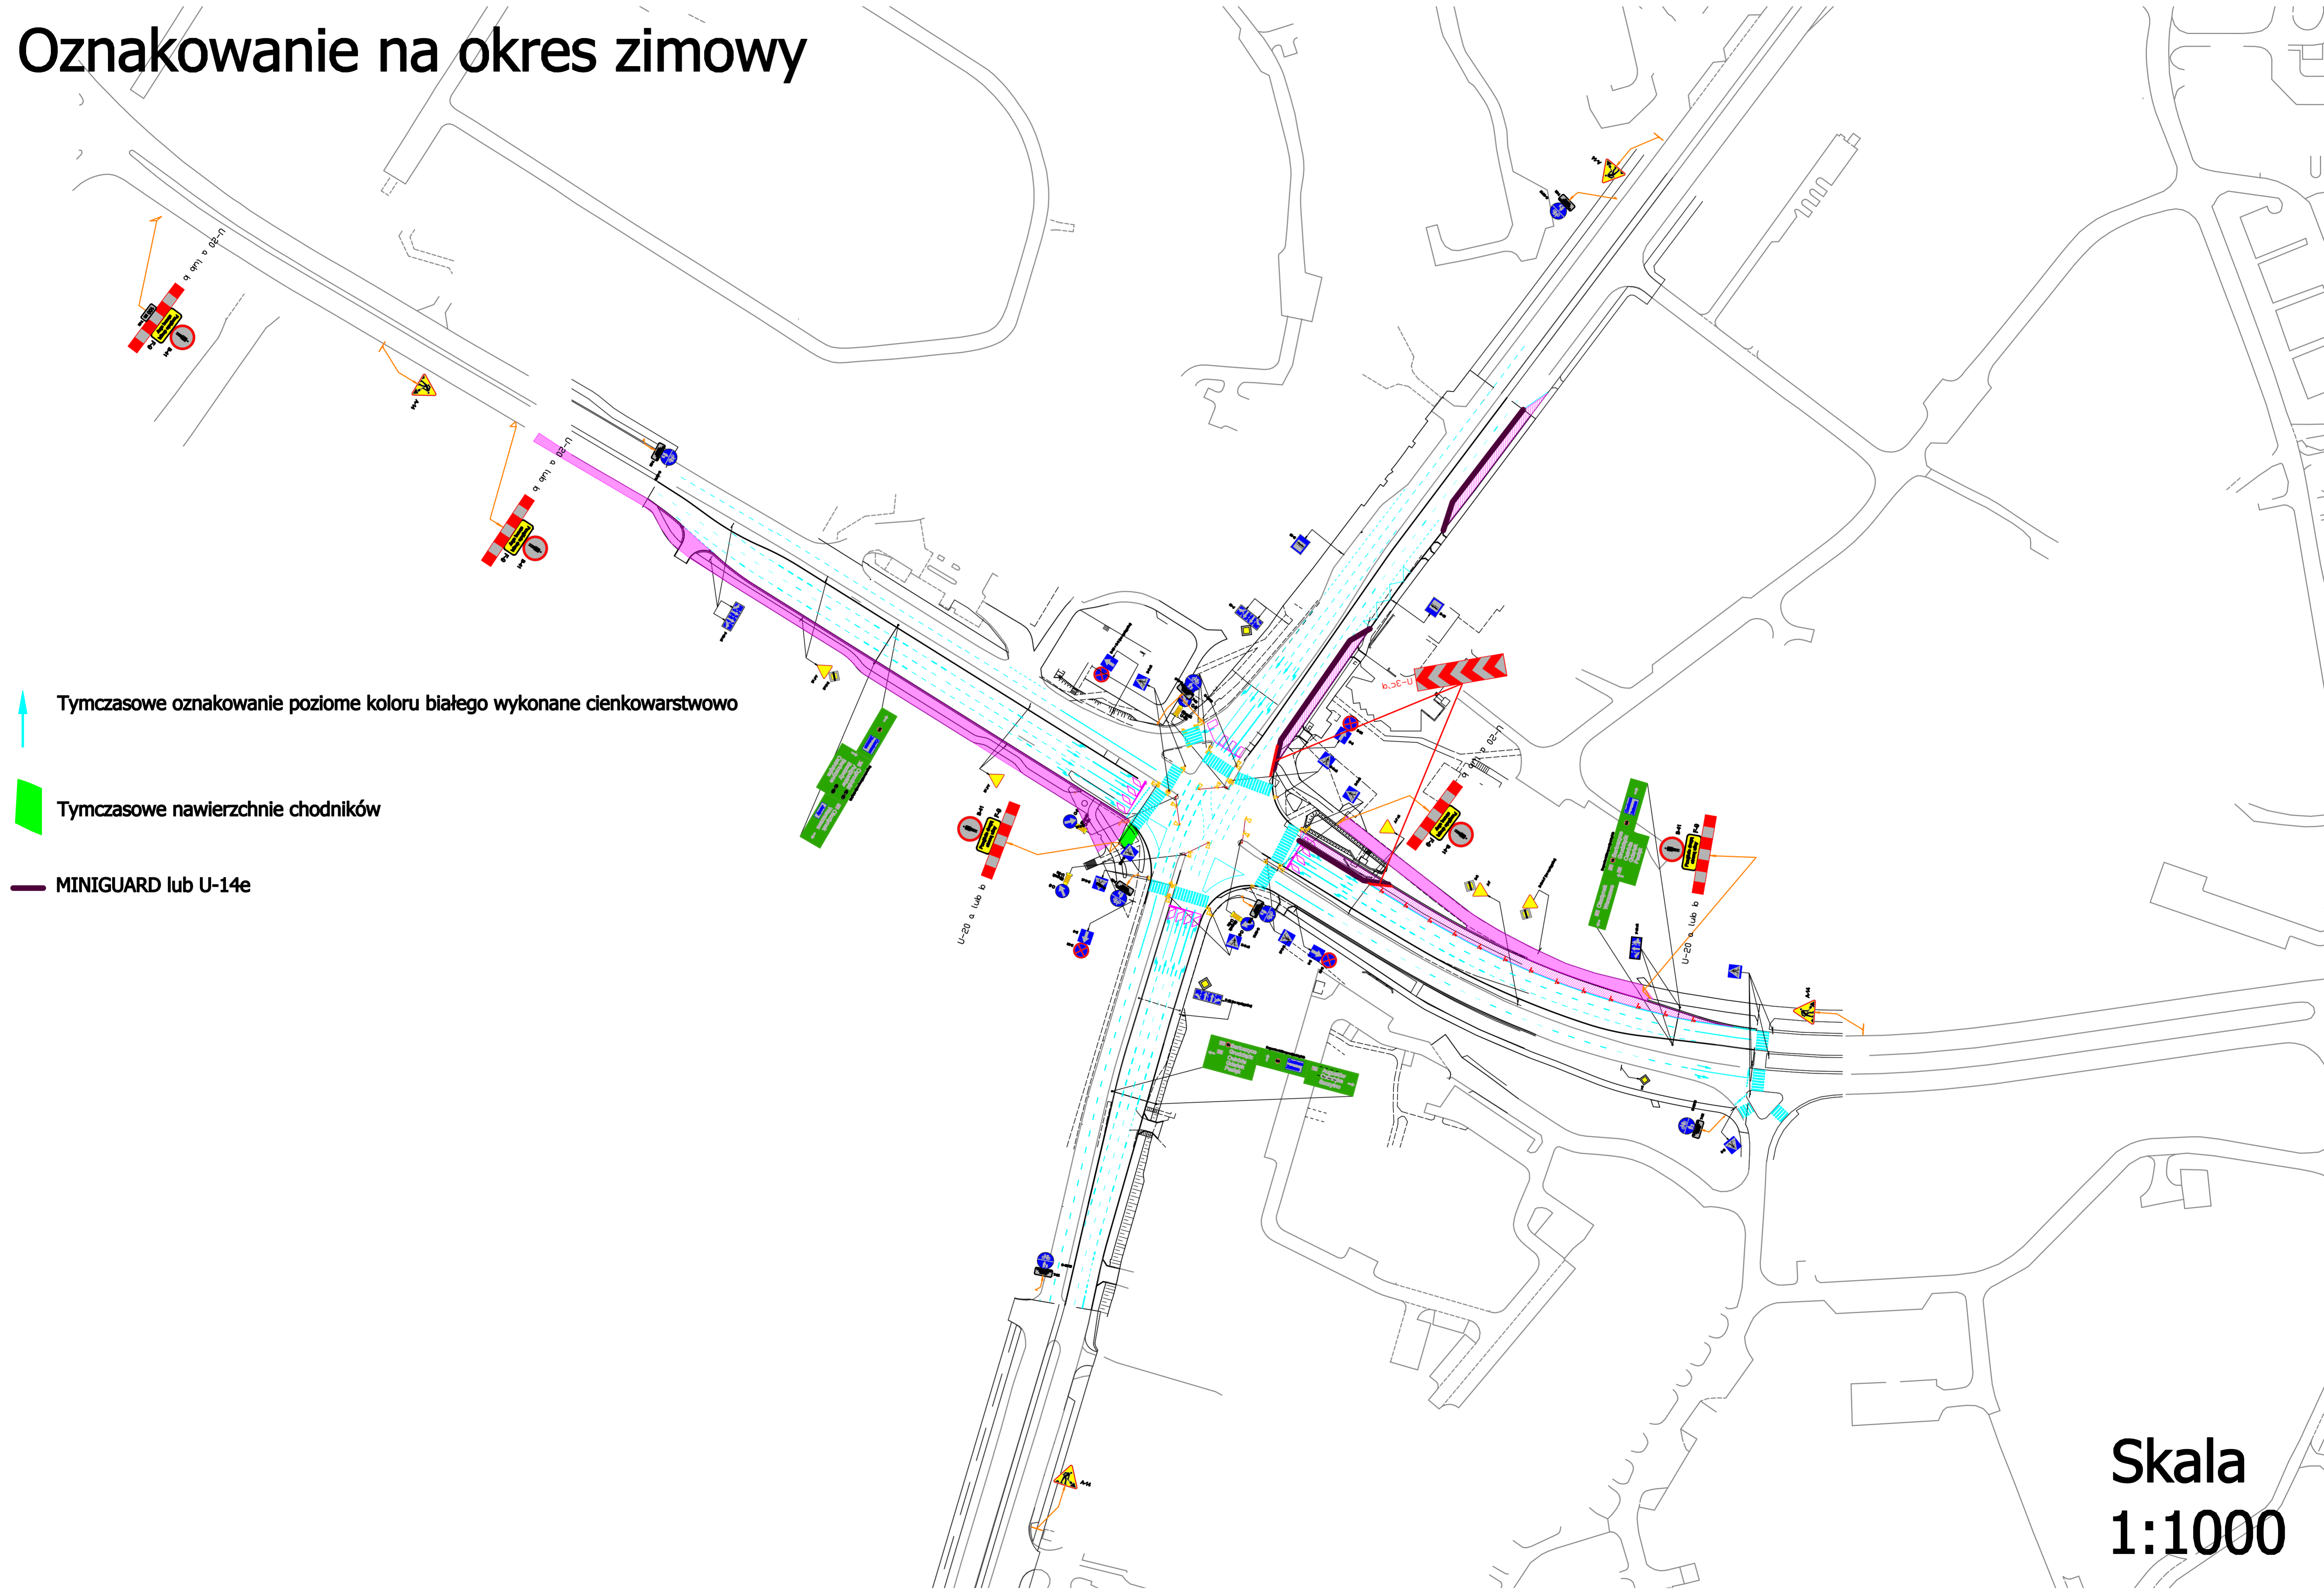


Oznakowanie na okres zimowy



-  Tymczasowe oznakowanie poziome koloru białego wykonane cienkowsarstwowo
-  Tymczasowe nawierzchnie chodników
-  MINIGUARD lub U-14e

Skala
1:1000