




Skrzyżowanie ulic Krasickiego i Synów Pułku

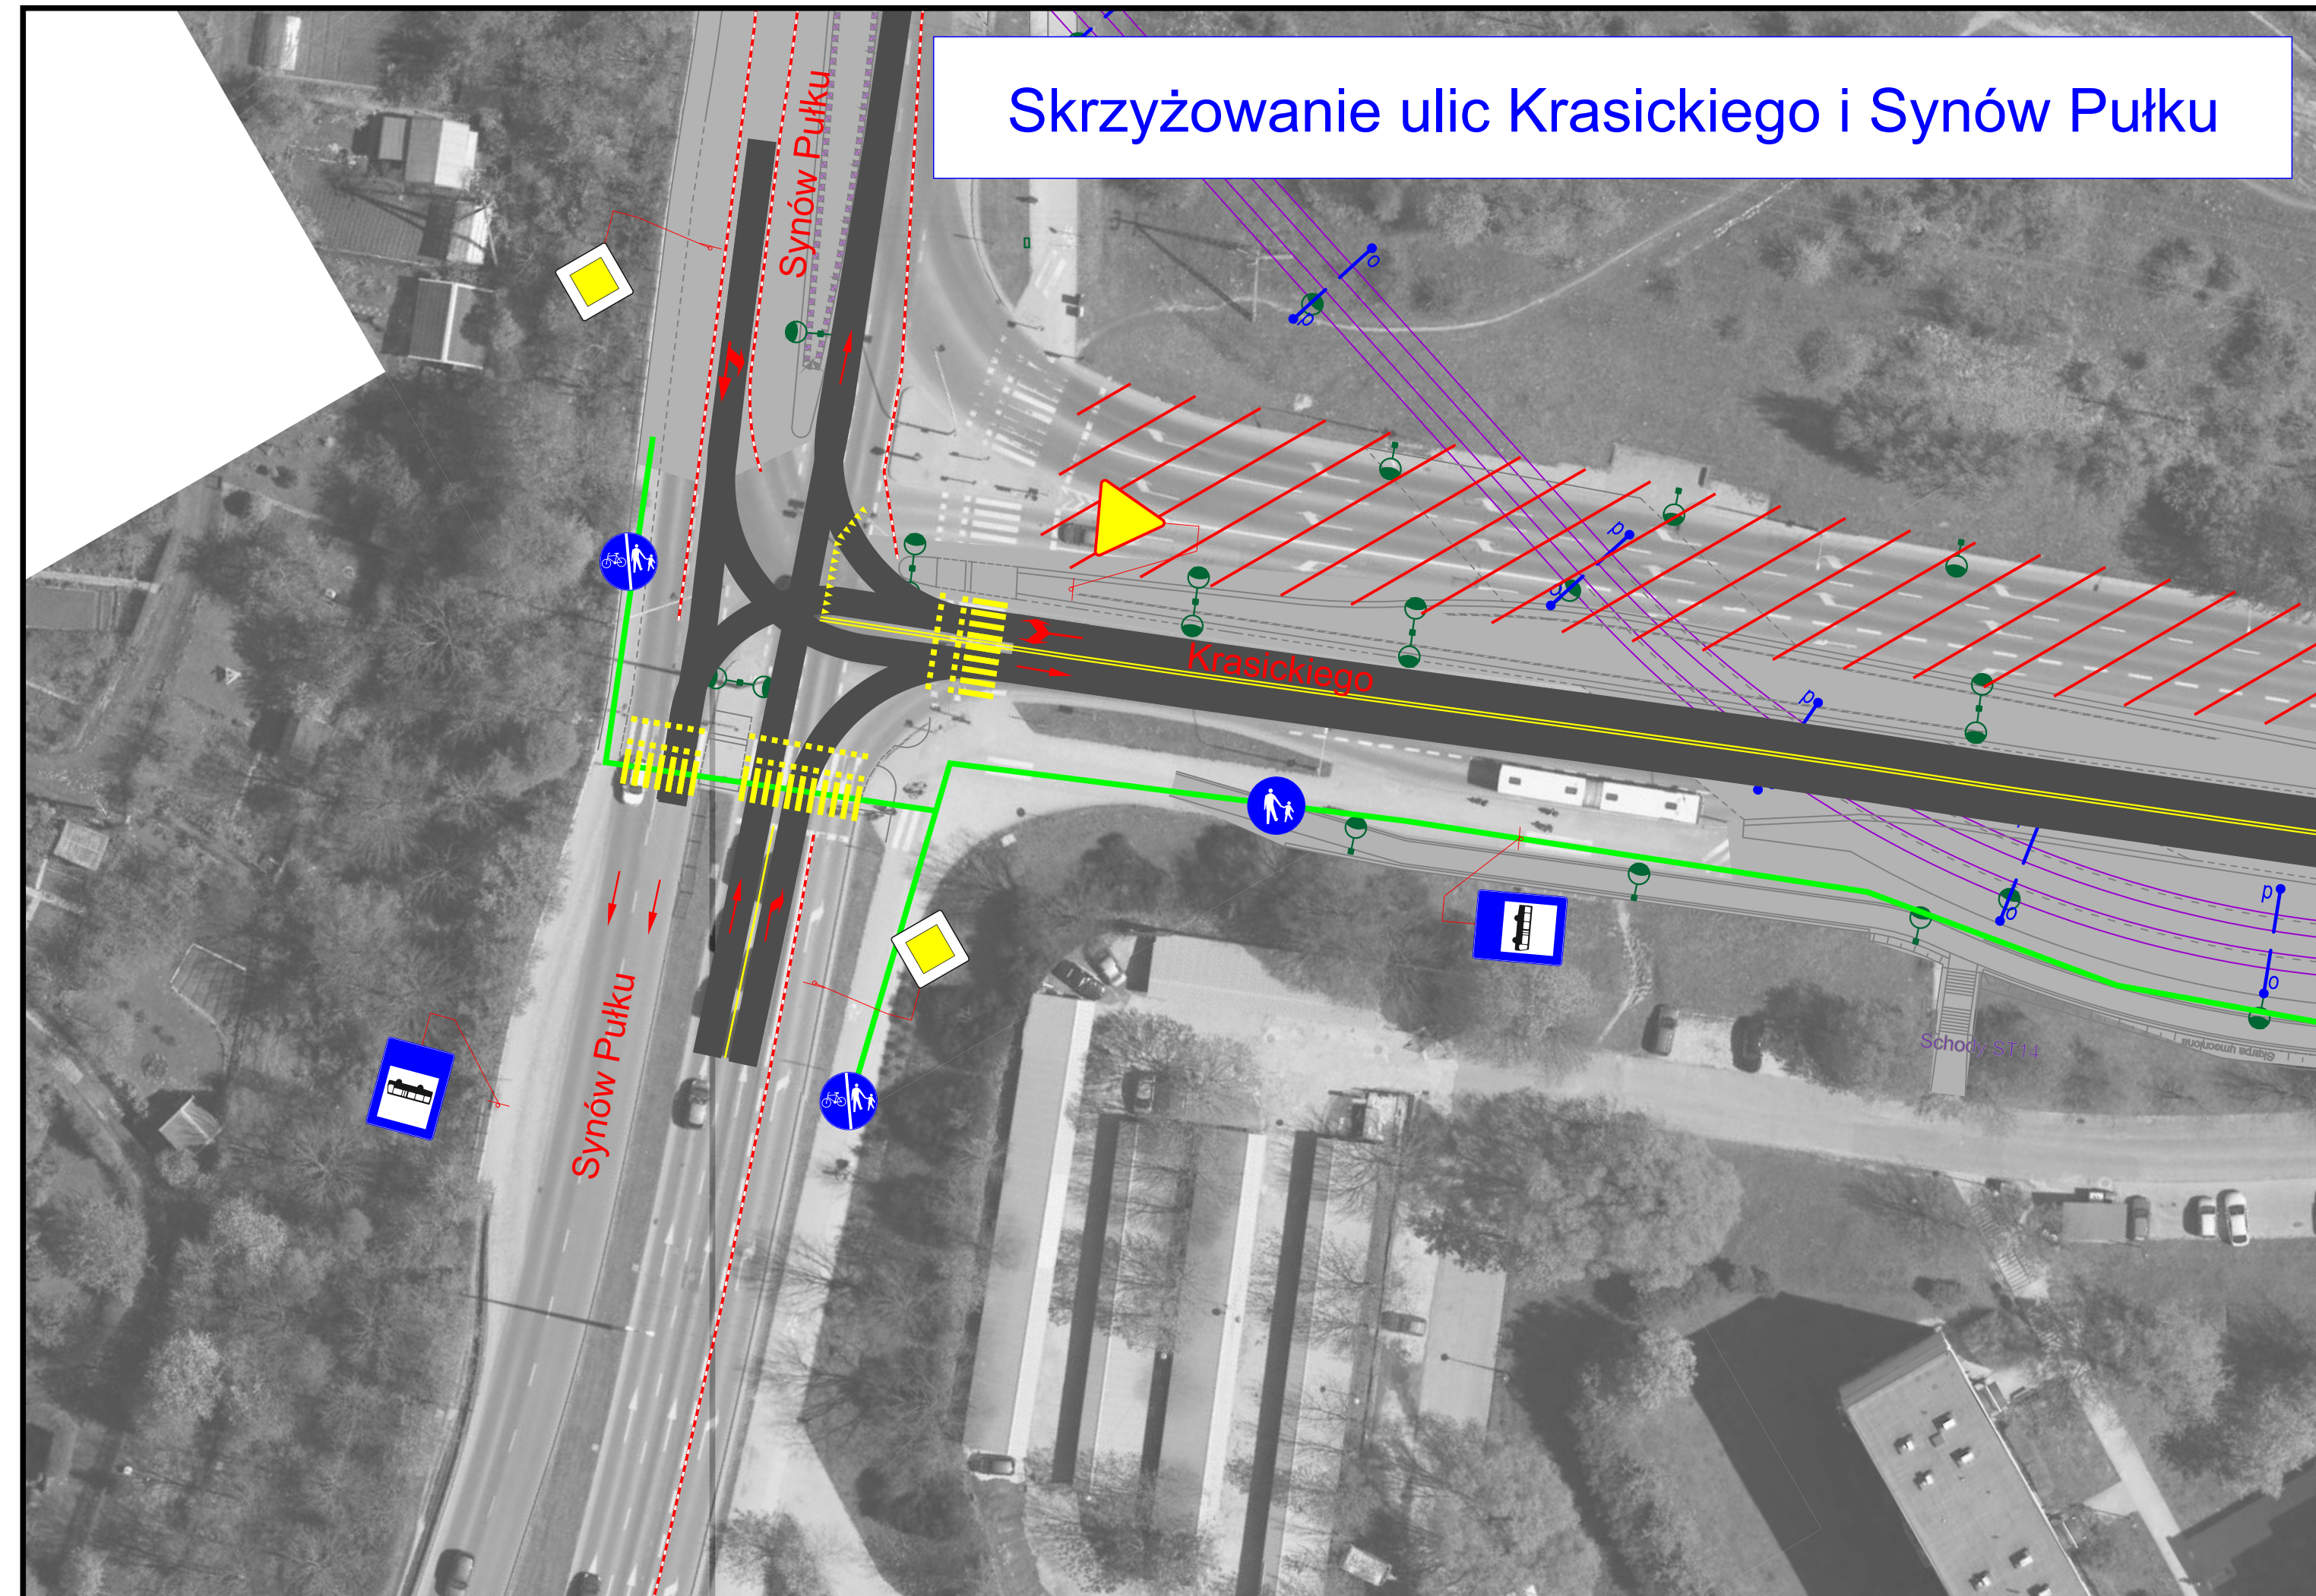



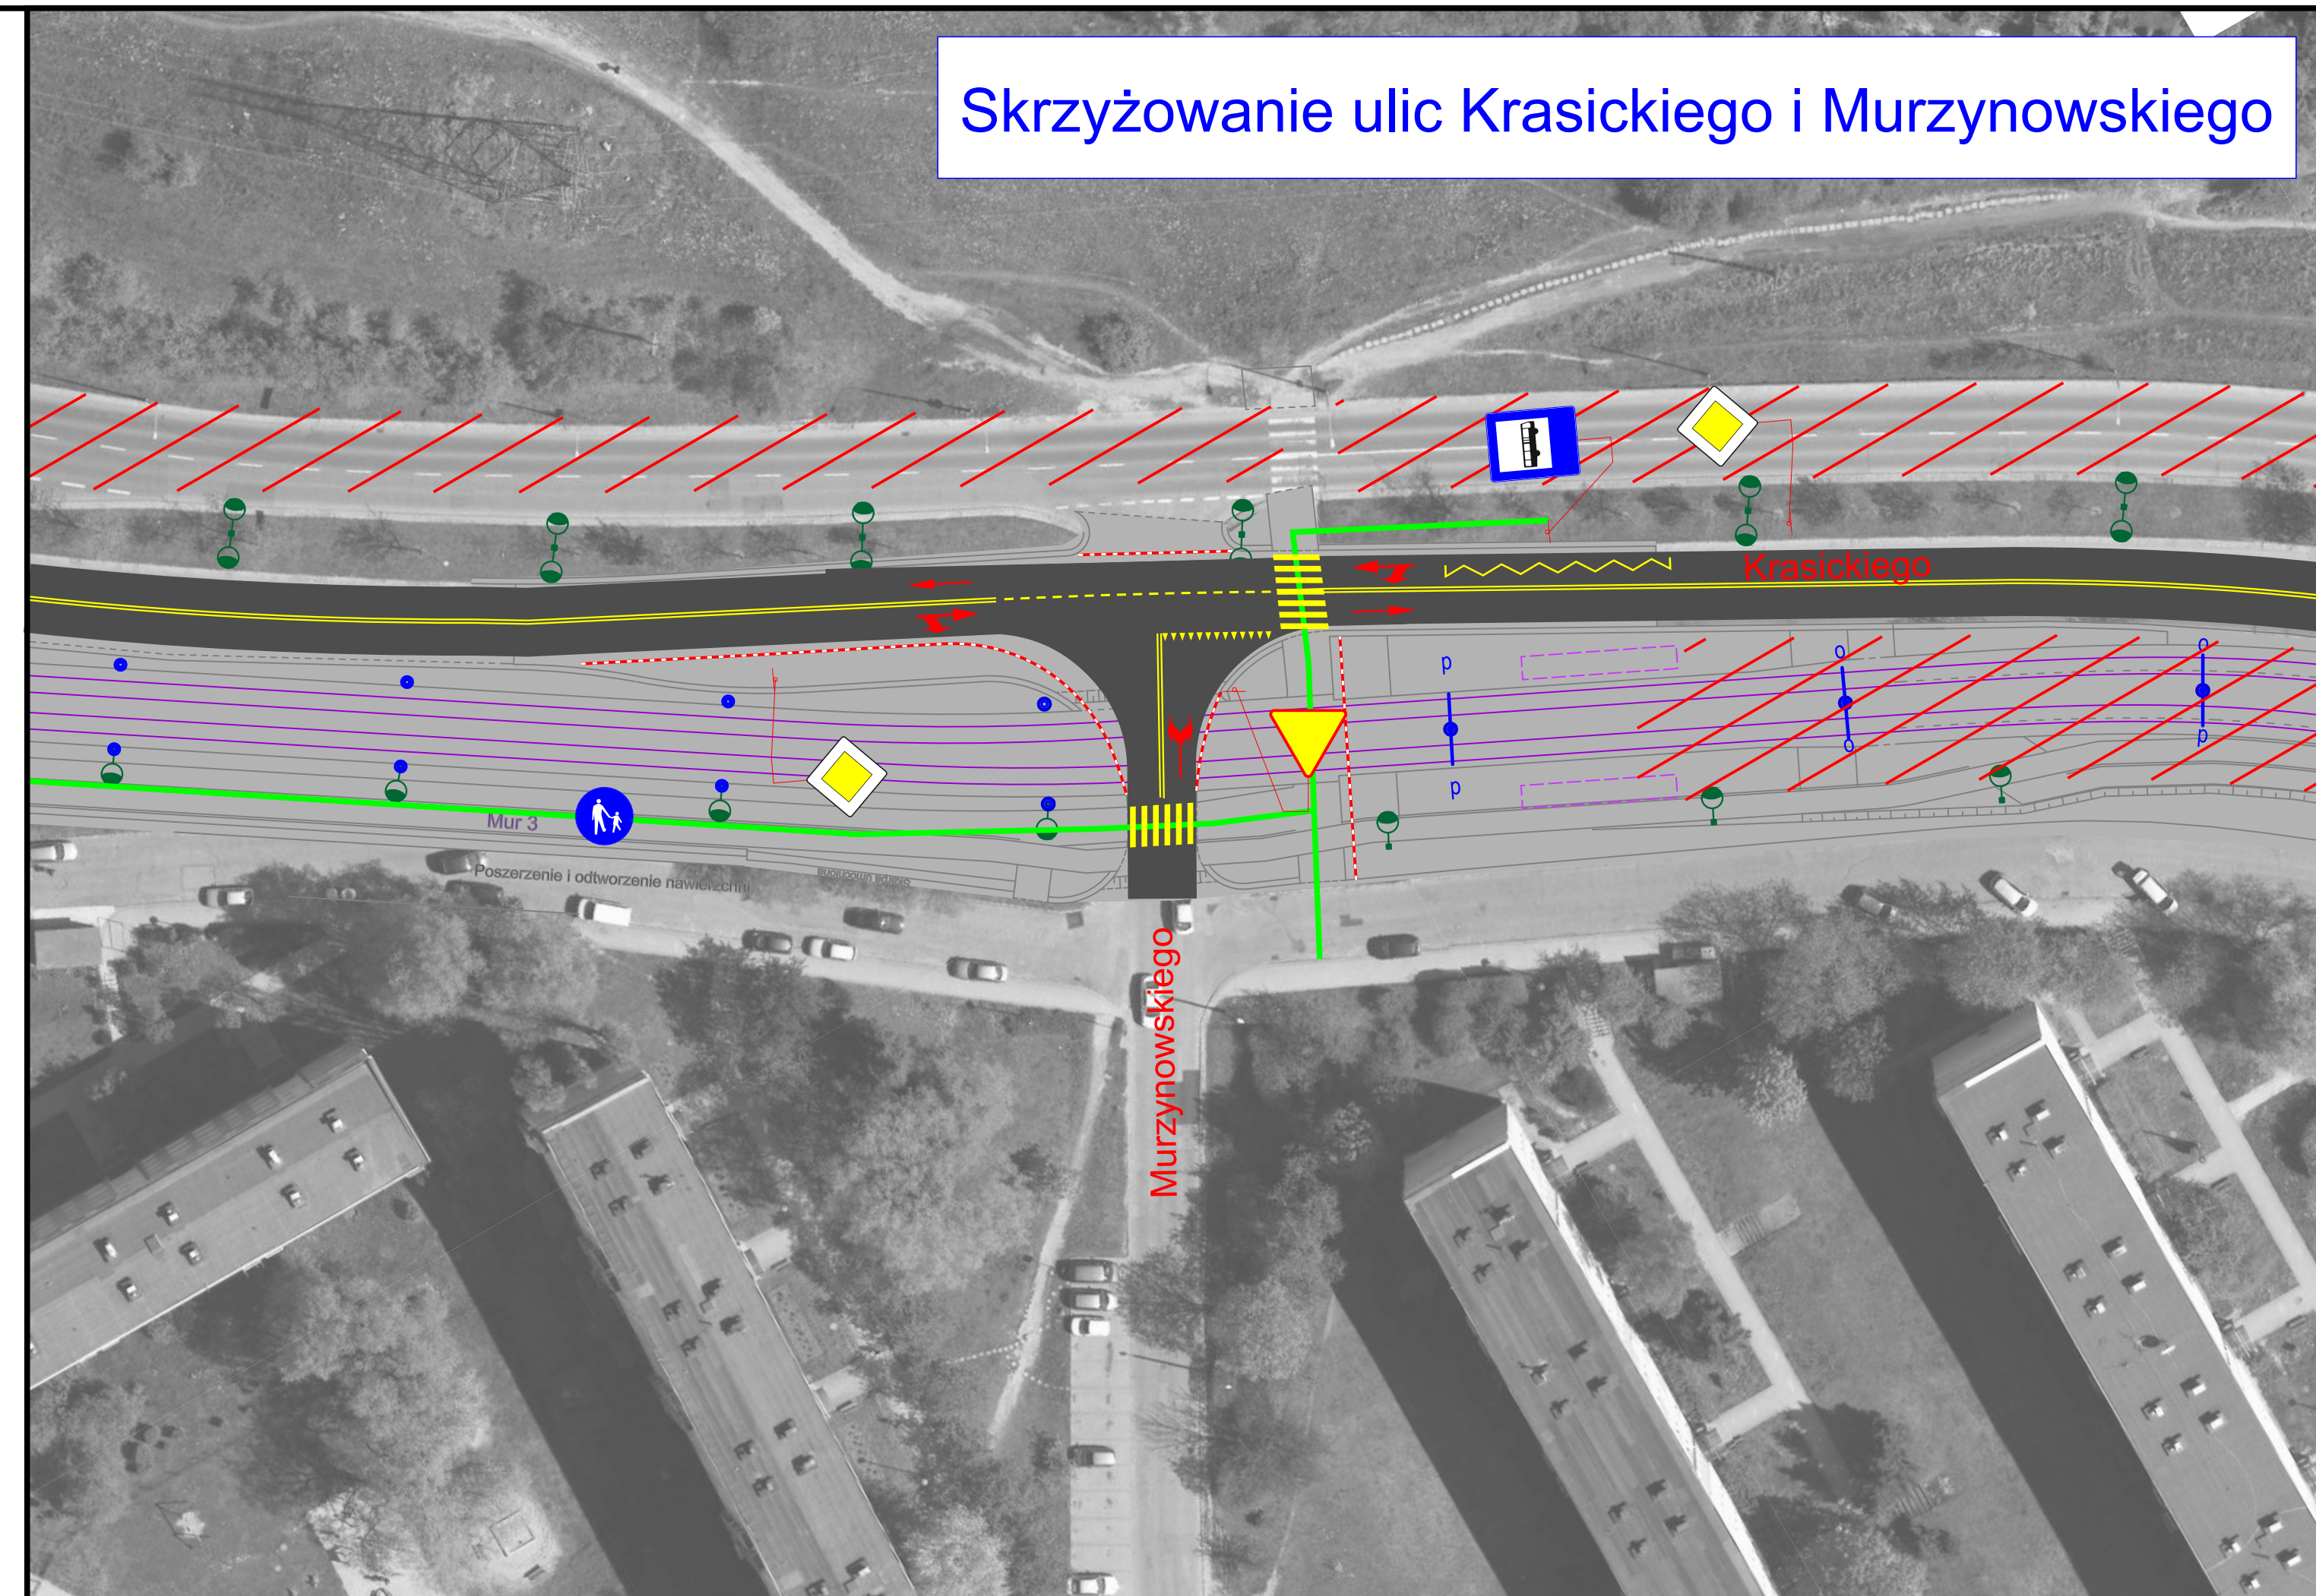


Skrzyżowanie ulic Krasickiego i Murzynowskiego

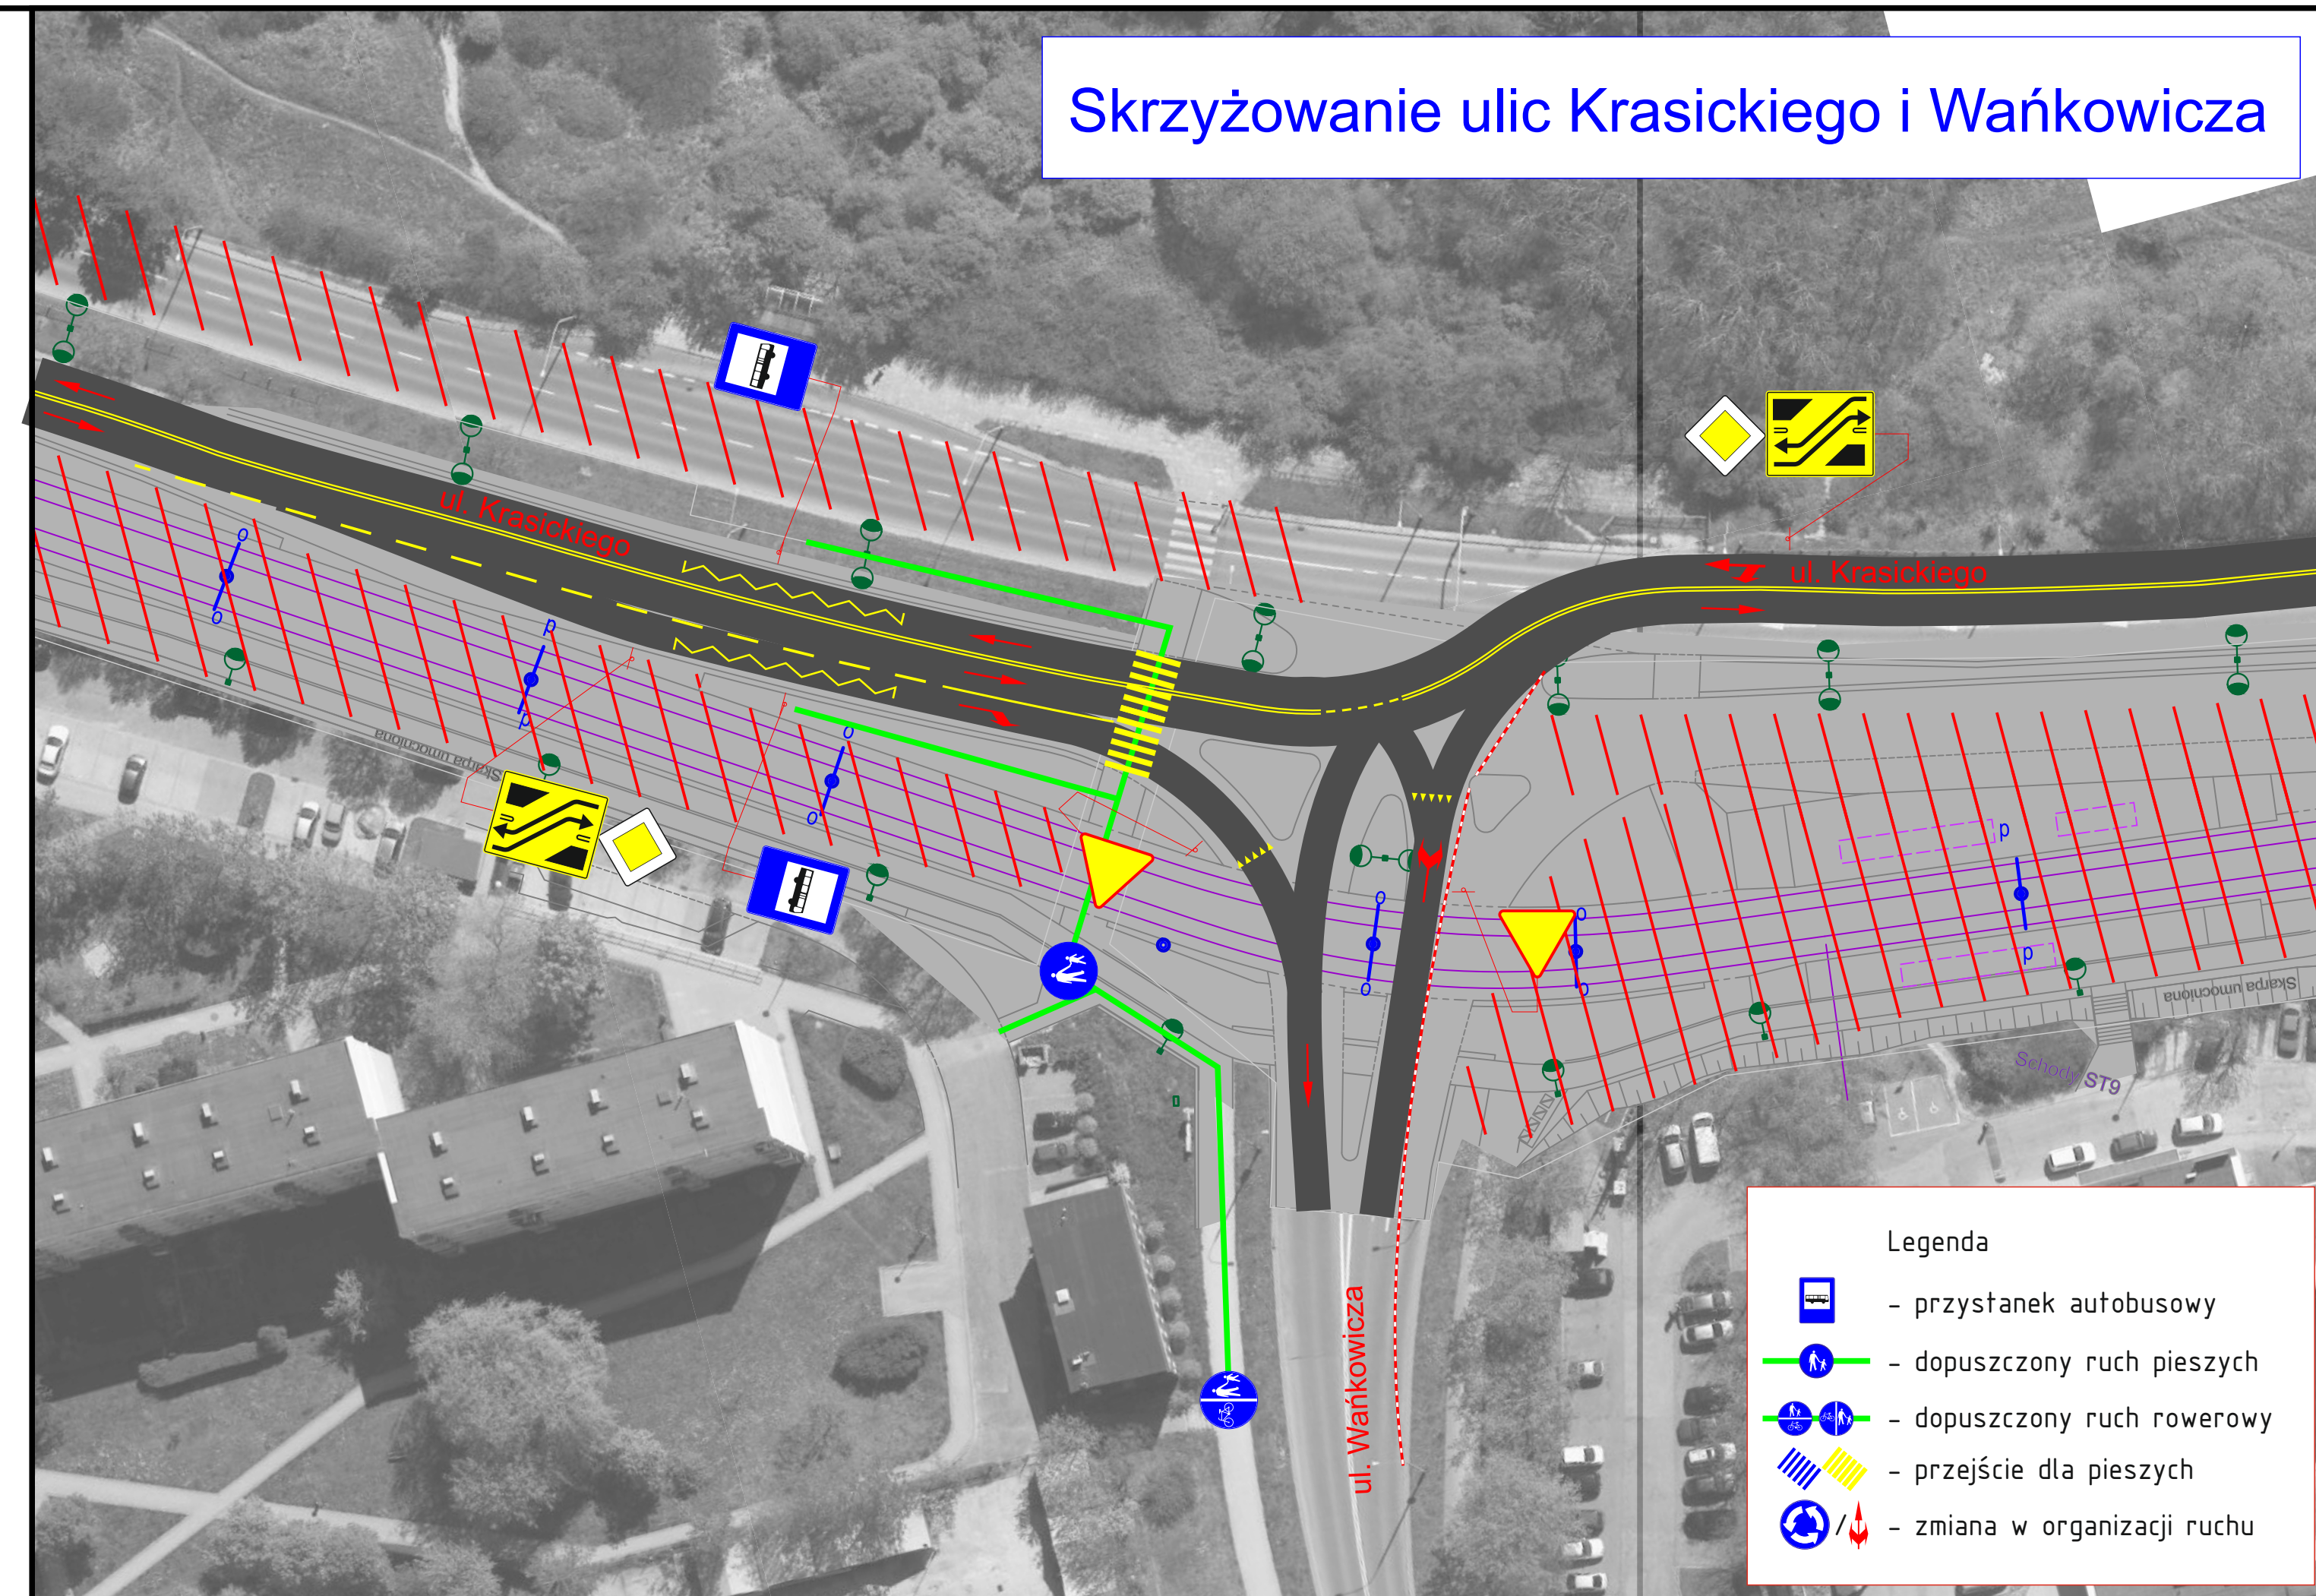

Skrzyżowanie ulic Krasickiego i Wańkowicza



- Legenda
-  - przystanek autobusowy
  -  - dopuszczony ruch pieszych
  -  - dopuszczony ruch rowerowy
  -  - przejście dla pieszych
  -  - zmiana w organizacji ruchu