



Miejscowy plan zagospodarowania przestrzennego w rejonie przedszkola przy ulicy Radiowej w Olsztynie

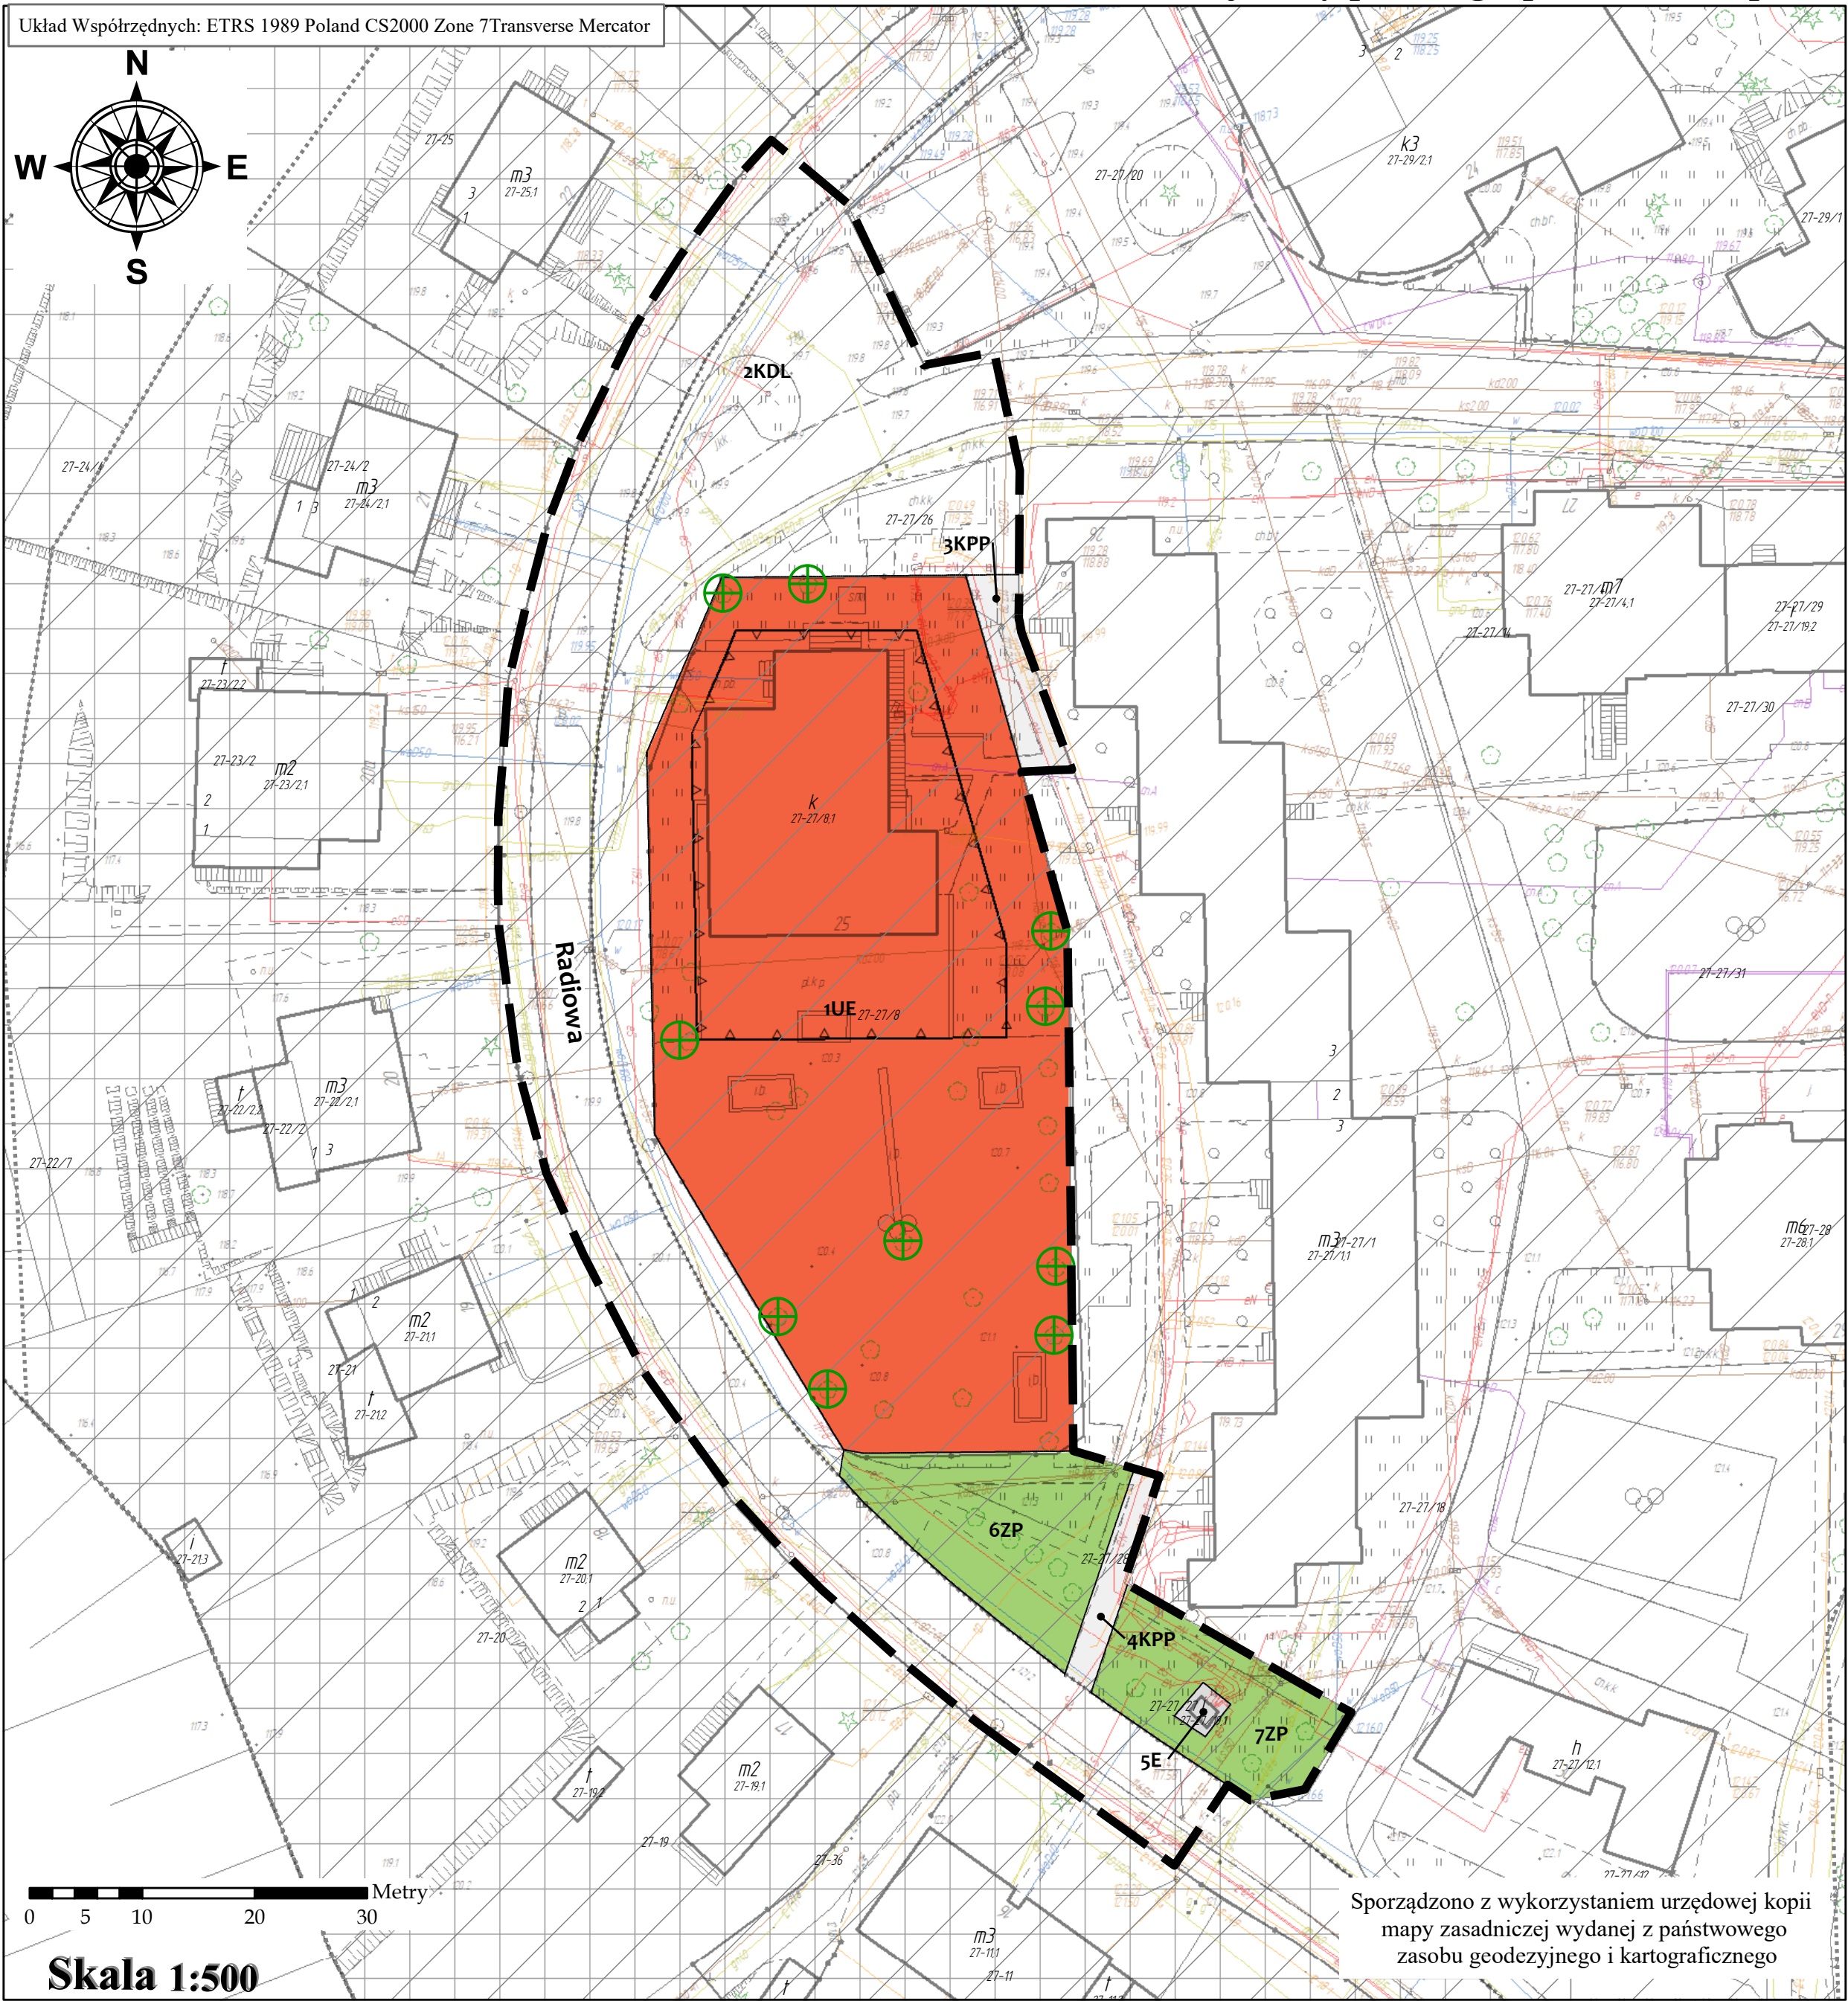

"RADIOWA - PRZEDSZKOLE"

Załącznik nr 1 do Uchwały nr
Rady Miasta Olsztyna z dnia
ogłoszonej w Dz. Urz. Woj. Warm. - Mazur. z dnia, poz.

Wyrys ze studium uwarunkowań i kierunków zagospodarowania przestrzennego miasta Olsztyna Mapa Nr1 Załącznik Nr 3 do Uchwały Nr XXXVII/660/13 Rady Miasta Olsztyna z dnia 15 maja 2013r, skala 1:25 000

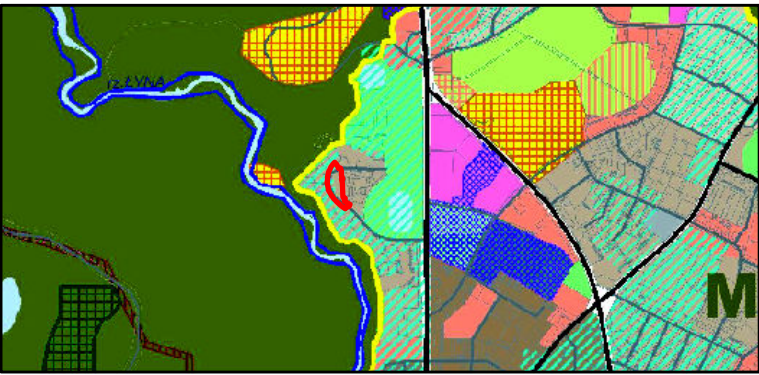

OZNACZENIA	
	granica planu, granica strefy ochrony konserwatorskiej
	UE - teren usług edukacji
	KDL - teren drogi lokalnej
	KPP - teren komunikacji pieszej
	E - teren elektroenergetyki
	ZP - tereny zieleni urządzonej
	6ZP - teren zieleni urządzonej
	linie rozgraniczające tereny o różnym przeznaczeniu lub różnych zasadach zagospodarowania
	nieprzekraczalna linia zabudowy
	obiekt wpisany do gminnej ewidencji zabytków - historycznego zespołu budowlanego, historycznego układu urbanistycznego
	obiekt wpisany do gminnej ewidencji zabytków - zespołu zieleni przy ulicy Radiowej
	cenne okazy drzew

Legenda

	granica planu, granica strefy ochrony konserwatorskiej
	UE - teren usług edukacji
	KDL - teren drogi lokalnej
	KPP - teren komunikacji pieszej
	E - teren elektroenergetyki
	ZP - tereny zieleni urządzonej
	linie rozgraniczające tereny o różnym przeznaczeniu lub różnych zasadach zagospodarowania
	nieprzekraczalna linia zabudowy
	obiekt wpisany do gminnej ewidencji zabytków - historycznego zespołu budowlanego, historycznego układu urbanistycznego
	obiekt wpisany do gminnej ewidencji zabytków - zespołu zieleni przy ulicy Radiowej
	cenne okazy drzew